



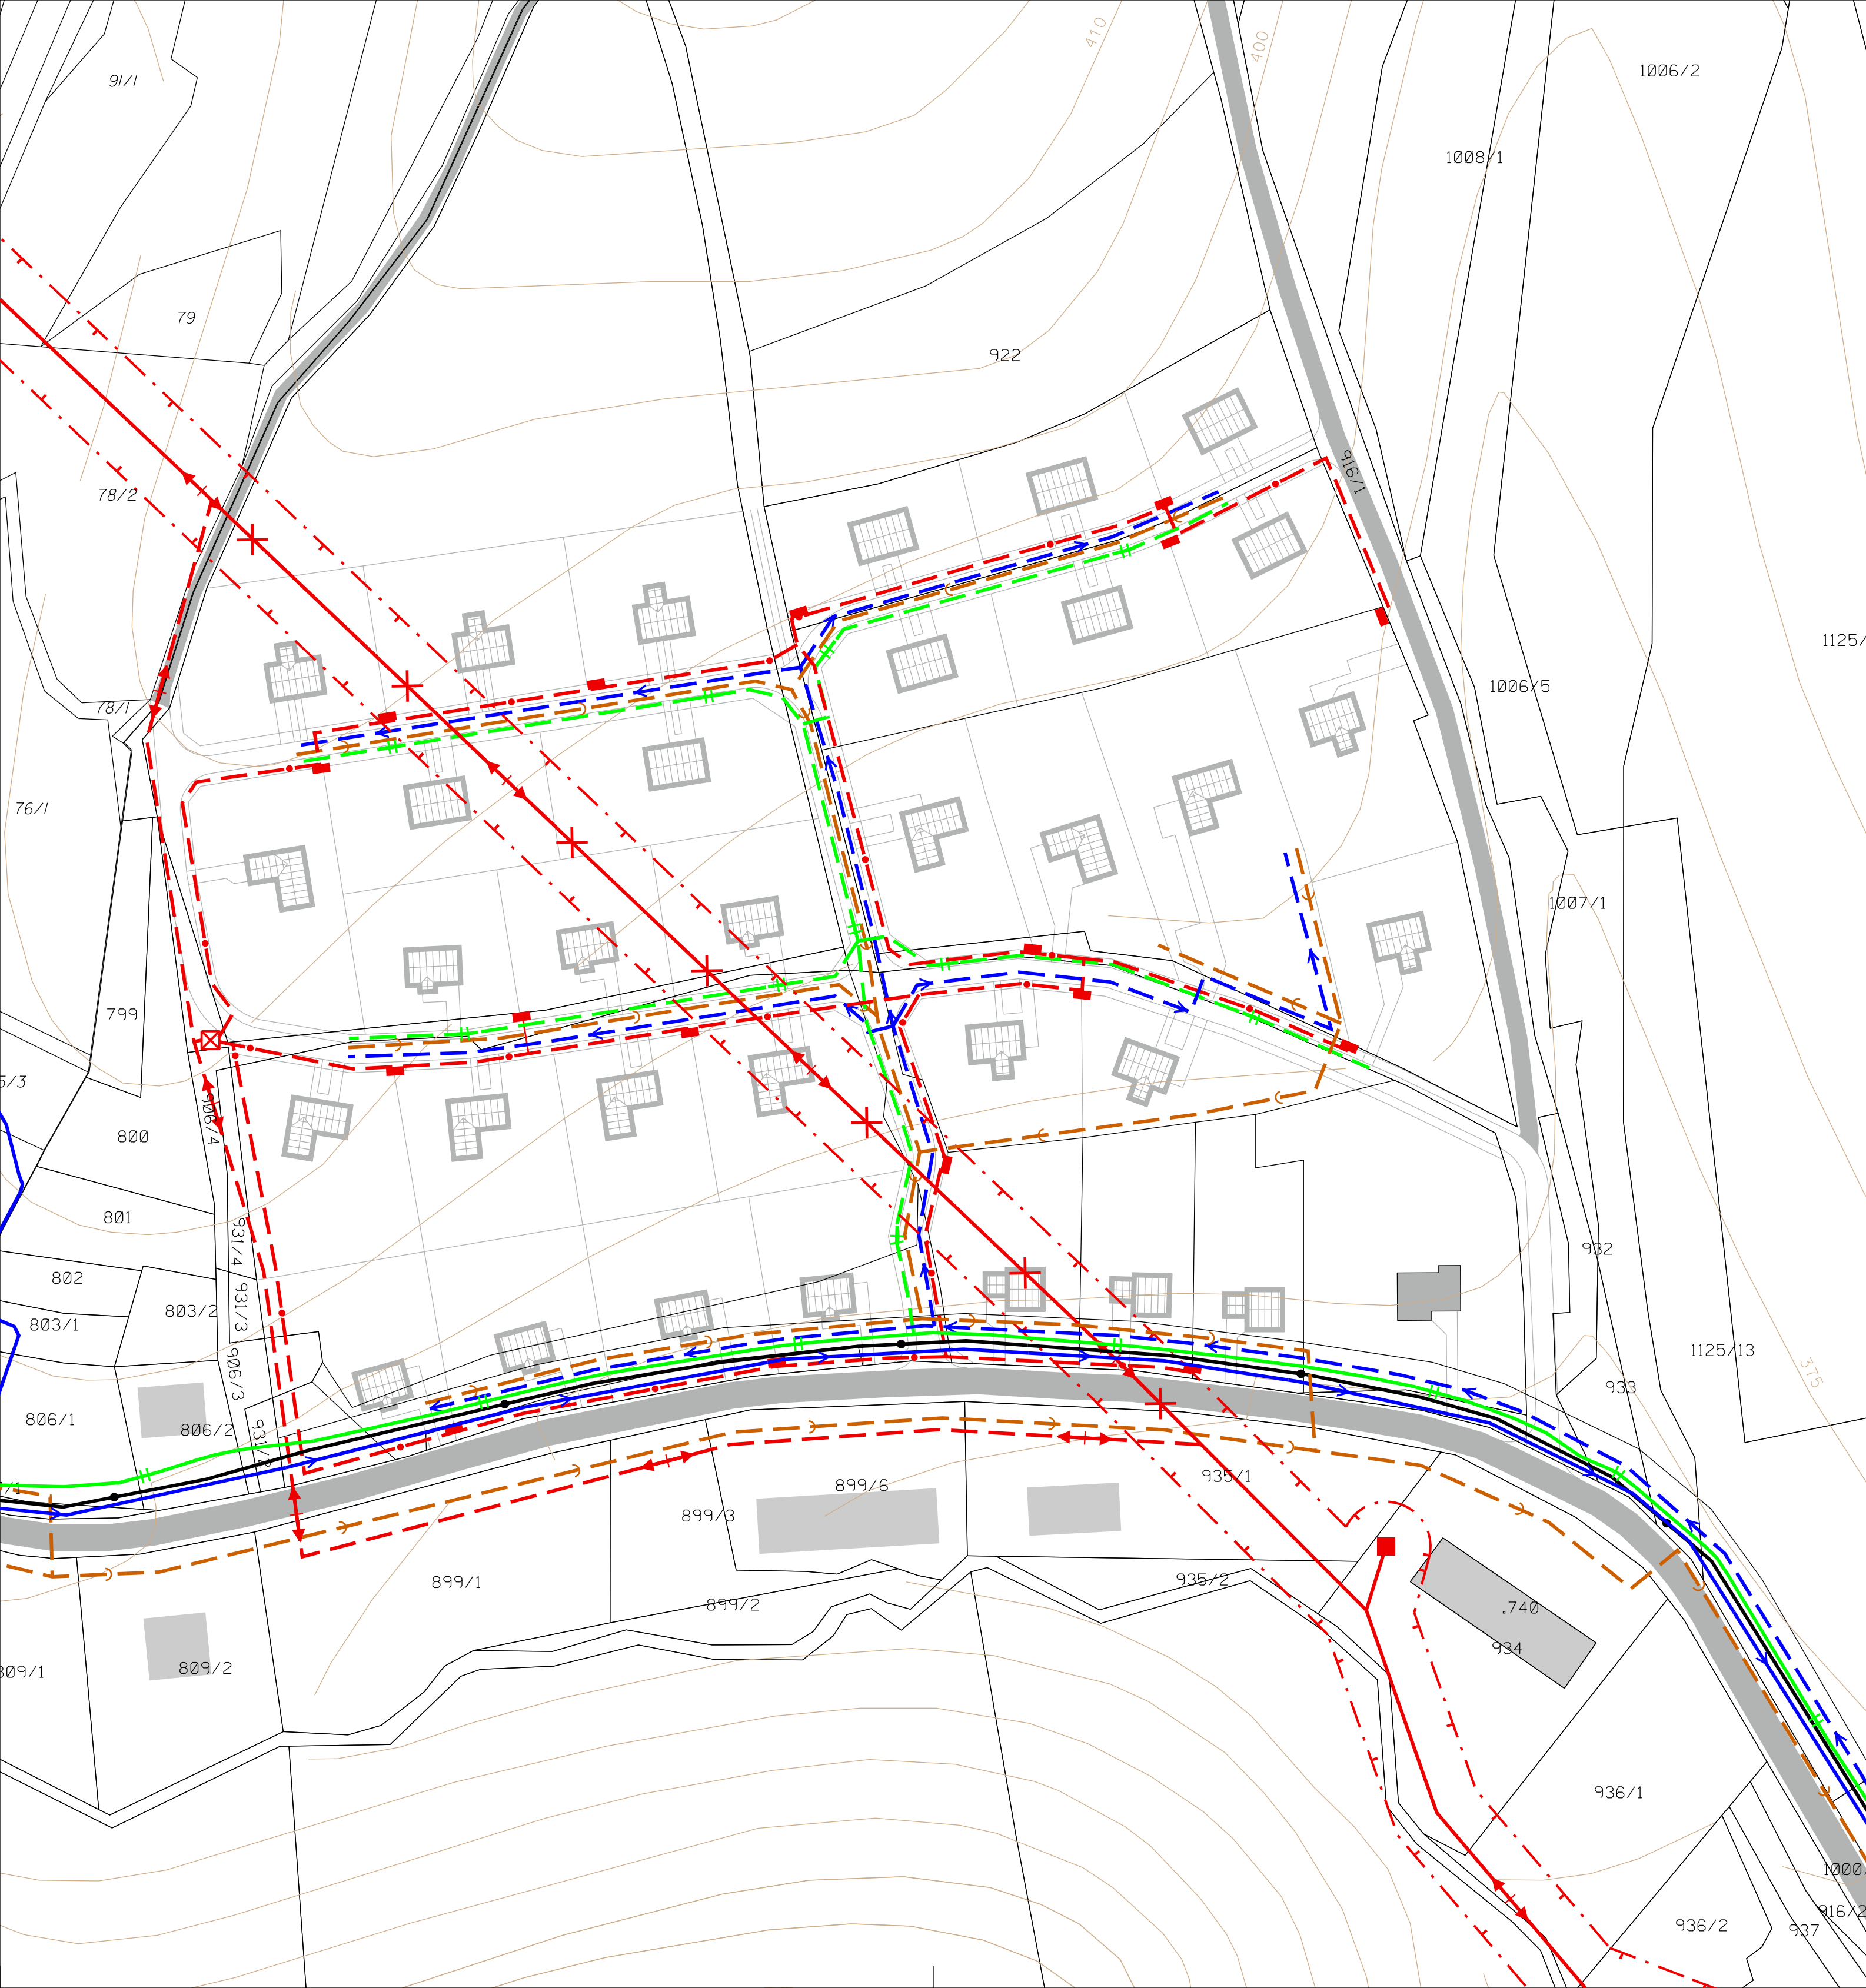

ÚZEMNÍ STUDIE TRNAVA

LOKALITA BI 16

STAV	NÁVRH	
		VODOVOD
		KANALIZACE
		ELEKTRICKÉ VZDUŠNÉ VEDENÍ VN 22 kV
		ELEKTRICKÉ VEDENÍ VN 22 kV KE ZRUŠENÍ
		OCHRANNÉ PÁSMO EL. VEDENÍ VN 22 kV
		TRAFOSTANICE
		HLAVNÍ KABELOVÝ ROZVOD NN
		KABELOVÉ JISTÍCÍ SKŘÍNĚ NN
		STL PLYNOVOD
		TELEKOMUNIKAČNÍ KABEL
		NADZEMNÍ OBJEKTY

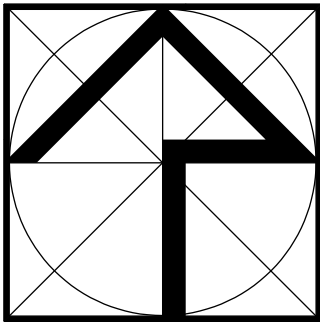

Mapový podklad © ÚKM ZK - Polohopis informativního charakteru odvozen z katastrální mapy. © Český úřad zeměměřičský a katastrální.

Vedoucí projektant		Ing.arch. M.Dubina	
Doprava	Ing. R.Nečas	Vodní hospodářství,plyn	Ing. V.Soudilová
El.energie	Ing. J.Osvald	Digitalizace	Ing.arch. M.Dubina
Pořizovatel: MěÚ Vizovice, odbor stavebního úřadu		FORMÁT	4,5 A4
ÚZEMNÍ STUDIE TRNAVA - LOKALITA BI 16		DATUM	listopad 2012
		ÚČEL	ÚPP
		Č.Z.	-
VÝKRES TECHNICKÉ INFRASTRUKTURY		Měř. 1 : 1 000	Č.v. 2