ZMĚNA č. 1 ÚZEMNÍHO PLÁNU TRNAVA

B. ODŮVODNĚNÍ K VYDÁNÍ OPATŘENÍ OBECNÉ POVAHY

měřítko 1:5 000

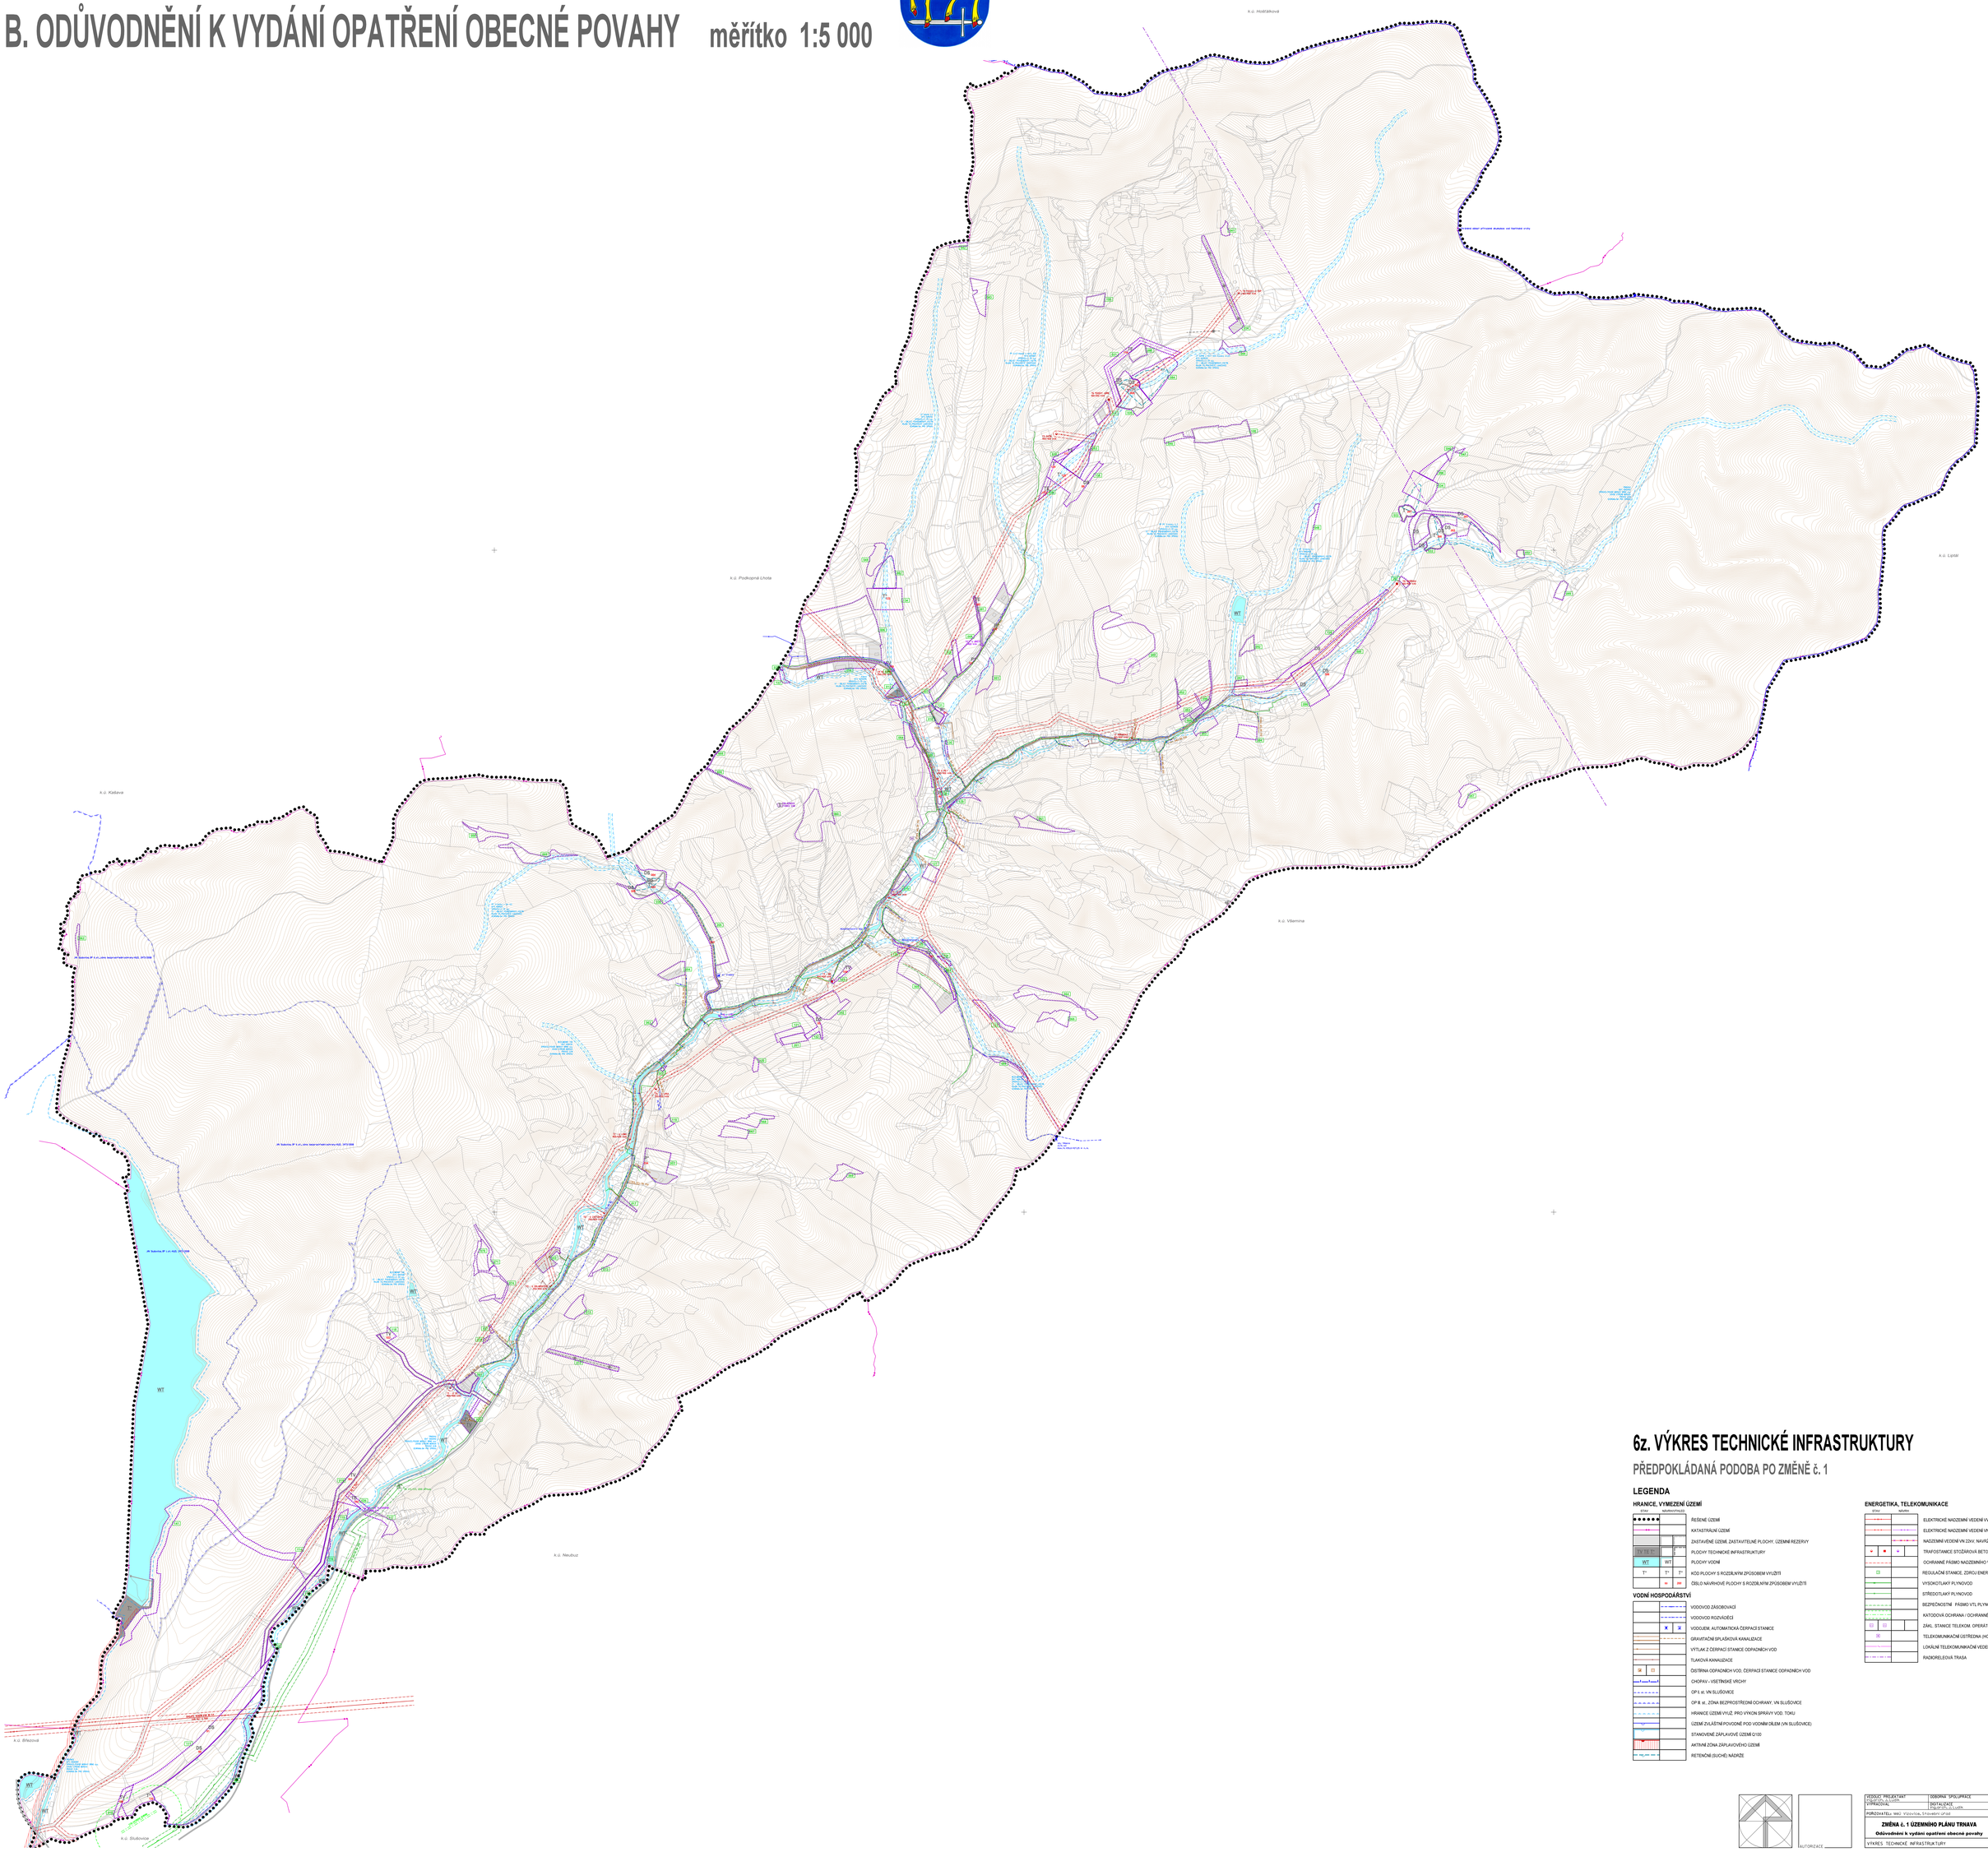

6z. VÝKRES TECHNICKÉ INFRASTRUKTURY

PŘEDPOKLÁDANÁ PODOBA PO ZMĚNĚ č. 1

LEGENDA

HRANICE, VYMEZENÍ ÚZEMÍ

STAV	NÁVRH/VYUŽITÍ	
		ŘEŠENÉ ÚZEMÍ
		KATASTRÁLNÍ ÚZEMÍ
		ZASTAVĚNÉ ÚZEMÍ, ZASTAVITELNÉ PLOCHY, ÚZEMNÍ REZERVY
TI	TI	PLOCHY TECHNICKÉ INFRASTRUKTURY
WT	WT	PLOCHY VODNÍ
T*	T*	KÓD PLOCHY S ROZDÍLNÝM ZPŮSOBEM VYUŽITÍ
	00	ČÍSLO NÁVRHOVÉ PLOCHY S ROZDÍLNÝM ZPŮSOBEM VYUŽITÍ

VODNÍ HOSPODÁŘSTVÍ

		VODOVOD ZÁSOBOVACÍ
		VODOVOD ROZVÁDĚCÍ
		VODOJEM, AUTOMATICKÁ ČERPACÍ STANICE
		GRAVITAČNÍ SPLAŠKOVÁ KANALIZACE
		VÝTLAK Z ČERPACÍ STANICE ODPADNÍCH VOD
		TLAKOVÁ KANALIZACE
		ČISTÍRNA ODPADNÍCH VOD, ČERPACÍ STANICE ODPADNÍCH VOD
		CHOPAV - VSETÍNSKÉ VRCHY
		OP II st. VN SLUŠOVICE
		OP III st., ZÓNA BEZPROSTŘEDNÍ OCHRANY, VN SLUŠOVICE
		HRANICE ÚZEMÍ VYUŽ. PRO VÝKON SPRÁVY VOD. TOKŮ
		ÚZEMÍ ZVLÁŠTNÍ POVODNĚ PODE VODNÍM DÍLEM (VN SLUŠOVICE)
		STANOVENÉ ZÁPLAVOVÉ ÚZEMÍ Q100
		AKTIVNÍ ZÓNA ZÁPLAVOVÉHO ÚZEMÍ
		RETENČNÍ (SUCHÉ) NÁDRŽE

ENERGETIKA, TELEKOMUNIKACE

STAV	NÁVRH	
		ELEKTRICKÉ NADZEMNÍ VEDENÍ VVN 110 kV
		ELEKTRICKÉ NADZEMNÍ VEDENÍ VN 22kV
		NADZEMNÍ VEDENÍ VN 22kV, NAVRŽENÉ KE ZRUŠENÍ
		TRAFOSTANICE STOŽÁROVÁ BETONOVÁ, ŽELEZNÁ
		OCHRANNÉ PÁSMO NADZEMNÍHO VEDENÍ VN, VVN, TRAFOSTANICE
		REGULAČNÍ STANICE, ZDROJ ENERGETICKÉ SUROVINY
		VYSOKOTLAKÝ PLYNOVOD
		STŘEDOTLAKÝ PLYNOVOD
		BEZPEČNOSTNÍ PÁSMO VTL PLYNOVODU
		KATODOVÁ OCHRANA / OCHRANNÉ PÁSMO KAT. OCHRANY
		ZÁKL. STANICE TELEKOM. OPERÁTORŮ, TELEVIZNÍ PŘEVAČČ
		TELEKOMUNIKAČNÍ ÚSTŘEDNA (HOST)
		LOKÁLNÍ TELEKOMUNIKAČNÍ VEDENÍ
		RADIORELEOVÁ TRASA

AUTORIZACE

VEDOUCÍ PROJEKTANT Ing. arch. Jiří Sedlák	ODBORNÁ SPOLUPRÁCE	Ing. arch. Jiří Sedlák autorizovaný architekt Dobrovského 40, 703 16 Ostrava IČO 497 07 016
VYPRACOVAL	DOTAZ/ÚZAE PROJEKTOVÝ ATELIÉR	
POŘIZOVATEL: MěÚ Vsetín, Stavební úřad		
ZMĚNA č. 1 ÚZEMNÍHO PLÁNU TRNAVA **Odůvodnění k vydání opatření obecné povahy**		Datum: Květen 2020 Formát: 594x841 Stav: OPO Čís. zak.dpl.: 03/18 Čís. výkresu: **P-6z**
VÝKRES TECHNICKÉ INFRASTRUKTURY		MěÚ: 1:5 000