

# **ZMĚNA č. 1 ÚZEMNÍHO PLÁNU TRNAVA**




# B. ODÚVODNĚNÍ K VYDÁNÍ OPATŘENÍ OBECNÉ POVAHY měřítko 1:5 000

# měřítko 1:5 00

# PŘEHLED ROZVOJOVÝCH PLOCH ÚP TRNAVA PO VYDÁNÍ ZMĚNY č. 1

Číslo návrh. pl.	Způsob využití	Kód využití	Výměra /ha/	Číslo návrh. pl.	Způsob využití	Kód využití	Výměra /ha/
1	Plochy bydlení - individuální	BI	0,14	190	Plochy přírodní - biocentrum	P	1,36
4	Plochy bydlení - individuální	BI	1,05	191	Plochy přírodní - biocentrum	P	0,35
6	Plochy bydlení - individuální	BI	1,49	192	Plochy přírodní - biocentrum	P	0,15
11	Plochy bydlení - individuální	BI	0,36	301	Plochy bydlení - individuální	BI	0,67
12	Plochy bydlení - individuální	BI	0,21	302	Plochy bydlení - individuální	BI	0,26
13	Plochy bydlení - individuální	BI	0,45	303	Plochy bydlení - individuální	BI	1,36
14	Plochy bydlení - individuální	BI	0,35	304	Plochy bydlení - individuální	BI	5,44
15	Plochy bydlení - individuální	BI	0,27	305	Plochy bydlení - individuální	BI	0,37
19	Plochy bydlení - individuální	BI	0,24	306	Plochy bydlení - individuální	BI	0,72
23	Plochy smíš. obytné vesnické	SO3	0,19	307	Plochy bydlení - individuální	BI	0,24
40	Plochy občanského vybavení	O	0,09	308	Plochy bydlení - individuální	BI	0,21
42	Plochy občanského vybavení - rozšíření hřbitova	OH	0,25	309	Plochy bydlení - individuální	BI	0,22
50	Plochy pro tělovýchovu. a sport	OS	0,98	312	Plochy bydlení - individuální	BI	0,28
51	Plochy pro tělovýchovu. a sport - fotbalové hřiště	OS	1,48	313	Plochy bydlení - individuální	BI	0,16
60	Plochy veřejných prostranství	P*	0,10	314	Plochy bydlení - individuální	BI	0,22
61	Plochy veřejných prostranství	P*	0,09	315	Plochy bydlení - individuální	BI	0,07
71	Plochy průmyslové výroby	VP	0,75	317	Plochy bydlení - individuální	BI	0,08
72	Plochy průmyslové výroby	VP	0,61	323	Plochy bydlení - individuální	BI	0,26
80	Plochy silniční dopravy - přeložka silnice III/4893	DS	2,39	324	Plochy bydlení - individuální	BI	1,42
81	Plochy sil. dopravy - přeložka silnice III/4893, vodovod	DS	1,03	325	Plochy bydlení - individuální	BI	0,19
82	Plochy silniční dopravy	DS	0,13	326	Plochy smíš. obytné vesnické	SO3	0,09
83	Plochy silniční dopravy	DS	0,22	327	Plochy smíš. obytné vesnické	SO3	0,11
86	Plochy silniční dopravy	DS	0,35	328	Plochy smíš. obytné vesnické	SO3	0,23
88	Plochy silniční dopravy	DS	0,35	329	Plochy smíš. obytné vesnické	SO3	0,28
100	Plochy pro vodní hospodářství - vodovod	TV	0,21	330	Plochy pro tělovýchovu. a sport	OS	0,09
102	Plochy pro energetiku - el. vedení VN 22kV, trafostanice	TE	0,19	331	Plochy veřejných prostranství	P*	0,12
103	Plochy pro vodní hospodářství - vodojem	TV	0,16	332	Plochy veřejných prostranství	P*	0,16
106	Plochy pro vodní hospodářství - vodovod	TV	0,12	333	Plochy veřejných prostranství	P*	0,44
107	Plochy pro vodní hospodářství - vodovod, kanalizace	TV	0,32	334	Plochy veřejných prostranství	P*	0,07
109	Plochy pro vodní hospodářství - vodovod, kanalizace	TV	0,05	336	Plochy průmyslové výroby	VP	0,36
112	Plochy pro energetiku - přeložka el. vedení VN 22 kV	TE	0,16	341	Plochy zemědělské a lesnické výroby	VZ	1,17
113	Plochy pro energetiku - přeložka el. vedení VN 22 kV	TE	0,15	351	Plochy silniční dopravy	DS	0,76
114	Plochy pro energetiku - přeložka el. vedení VN 22 kV	TE	0,92	352	Plochy silniční dopravy	DS	0,24
120	Plochy tech. infrastruktury - hráz, přeložka silnice III/4893	T*	0,45	353	Plochy silniční dopravy	DS	0,20
123	Plochy technické infrastruktury - hráz suché vodní nádrže	T*	0,98	354	Plochy silniční dopravy	DS	0,39
124	Plochy tech. infrastr. - hráz, komunikace, přeložka el. vedení	T*	0,15	355	Plochy silniční dopravy	DS	0,15
125	Plochy technické infrastruktury - hráz, komunikace	T*	0,79	356	Plochy silniční dopravy	DS	0,05
150	Plochy sídelní zeleně - biokoridor	Z*	0,08	361	Plochy pro vodní hospodářství	TV	2,94
151	Plochy sídelní zeleně - biokoridor	Z*	0,05	362	Plochy pro energetiku	TE	0,18
160	Plochy krajinné zeleně	K	3,70	366	Plochy technické infrastruktury	T*	0,70
161	Plochy krajinné zeleně	K	0,10	367	Plochy technické infrastruktury	T*	0,27
162	Plochy krajinné zeleně	K	0,08	368	Plochy technické infrastruktury	T*	0,71
163	Plochy krajinné zeleně - biokoridor	K	0,37	369	Plochy technické infrastruktury	T*	0,56
164	Plochy krajinné zeleně - biokoridor	K	0,10	371	Plochy lesní	L	0,54
165	Plochy krajinné zeleně - biokoridor	K	0,10	376	Plochy krajinné zeleně - biokoridor	K	0,06
166	Plochy krajinné zeleně - biokoridor	K	0,28				
167	Plochy krajinné zeleně - biokoridor	K	0,07				
168	Plochy krajinné zeleně - biokoridor	K	0,06				
169	Plochy krajinné zeleně - biokoridor	K	0,06				
170	Plochy krajinné zeleně - biokoridor	K	0,31				
171	Plochy krajinné zeleně - biokoridor	K	0,02				
172	Plochy krajinné zeleně - biokoridor	K	0,12				
173	Plochy krajinné zeleně - biokoridor	K	0,09				
174	Plochy krajinné zeleně	K	0,58				
180	Plochy lesní	L	5,94	Celkem			65,50
181	Plochy lesní	L	3,16				
182	Plochy lesní	L	5,77				
183	Plochy lesní - biokoridor	L	0,18				
184	Plochy lesní - biokoridor	L	0,10				
186	Plochy lesní	L	1,06				
Celkem			-				
Číslo rezervy	Způsob využití	Kód využití	Výměra /ha/	Číslo rezervy	Způsob využití	Kód využití	Výměra /ha/
200	Plochy tech. Infrastruktury - suchá vodní nádrž	T*	1,94				
Celkem							1,94

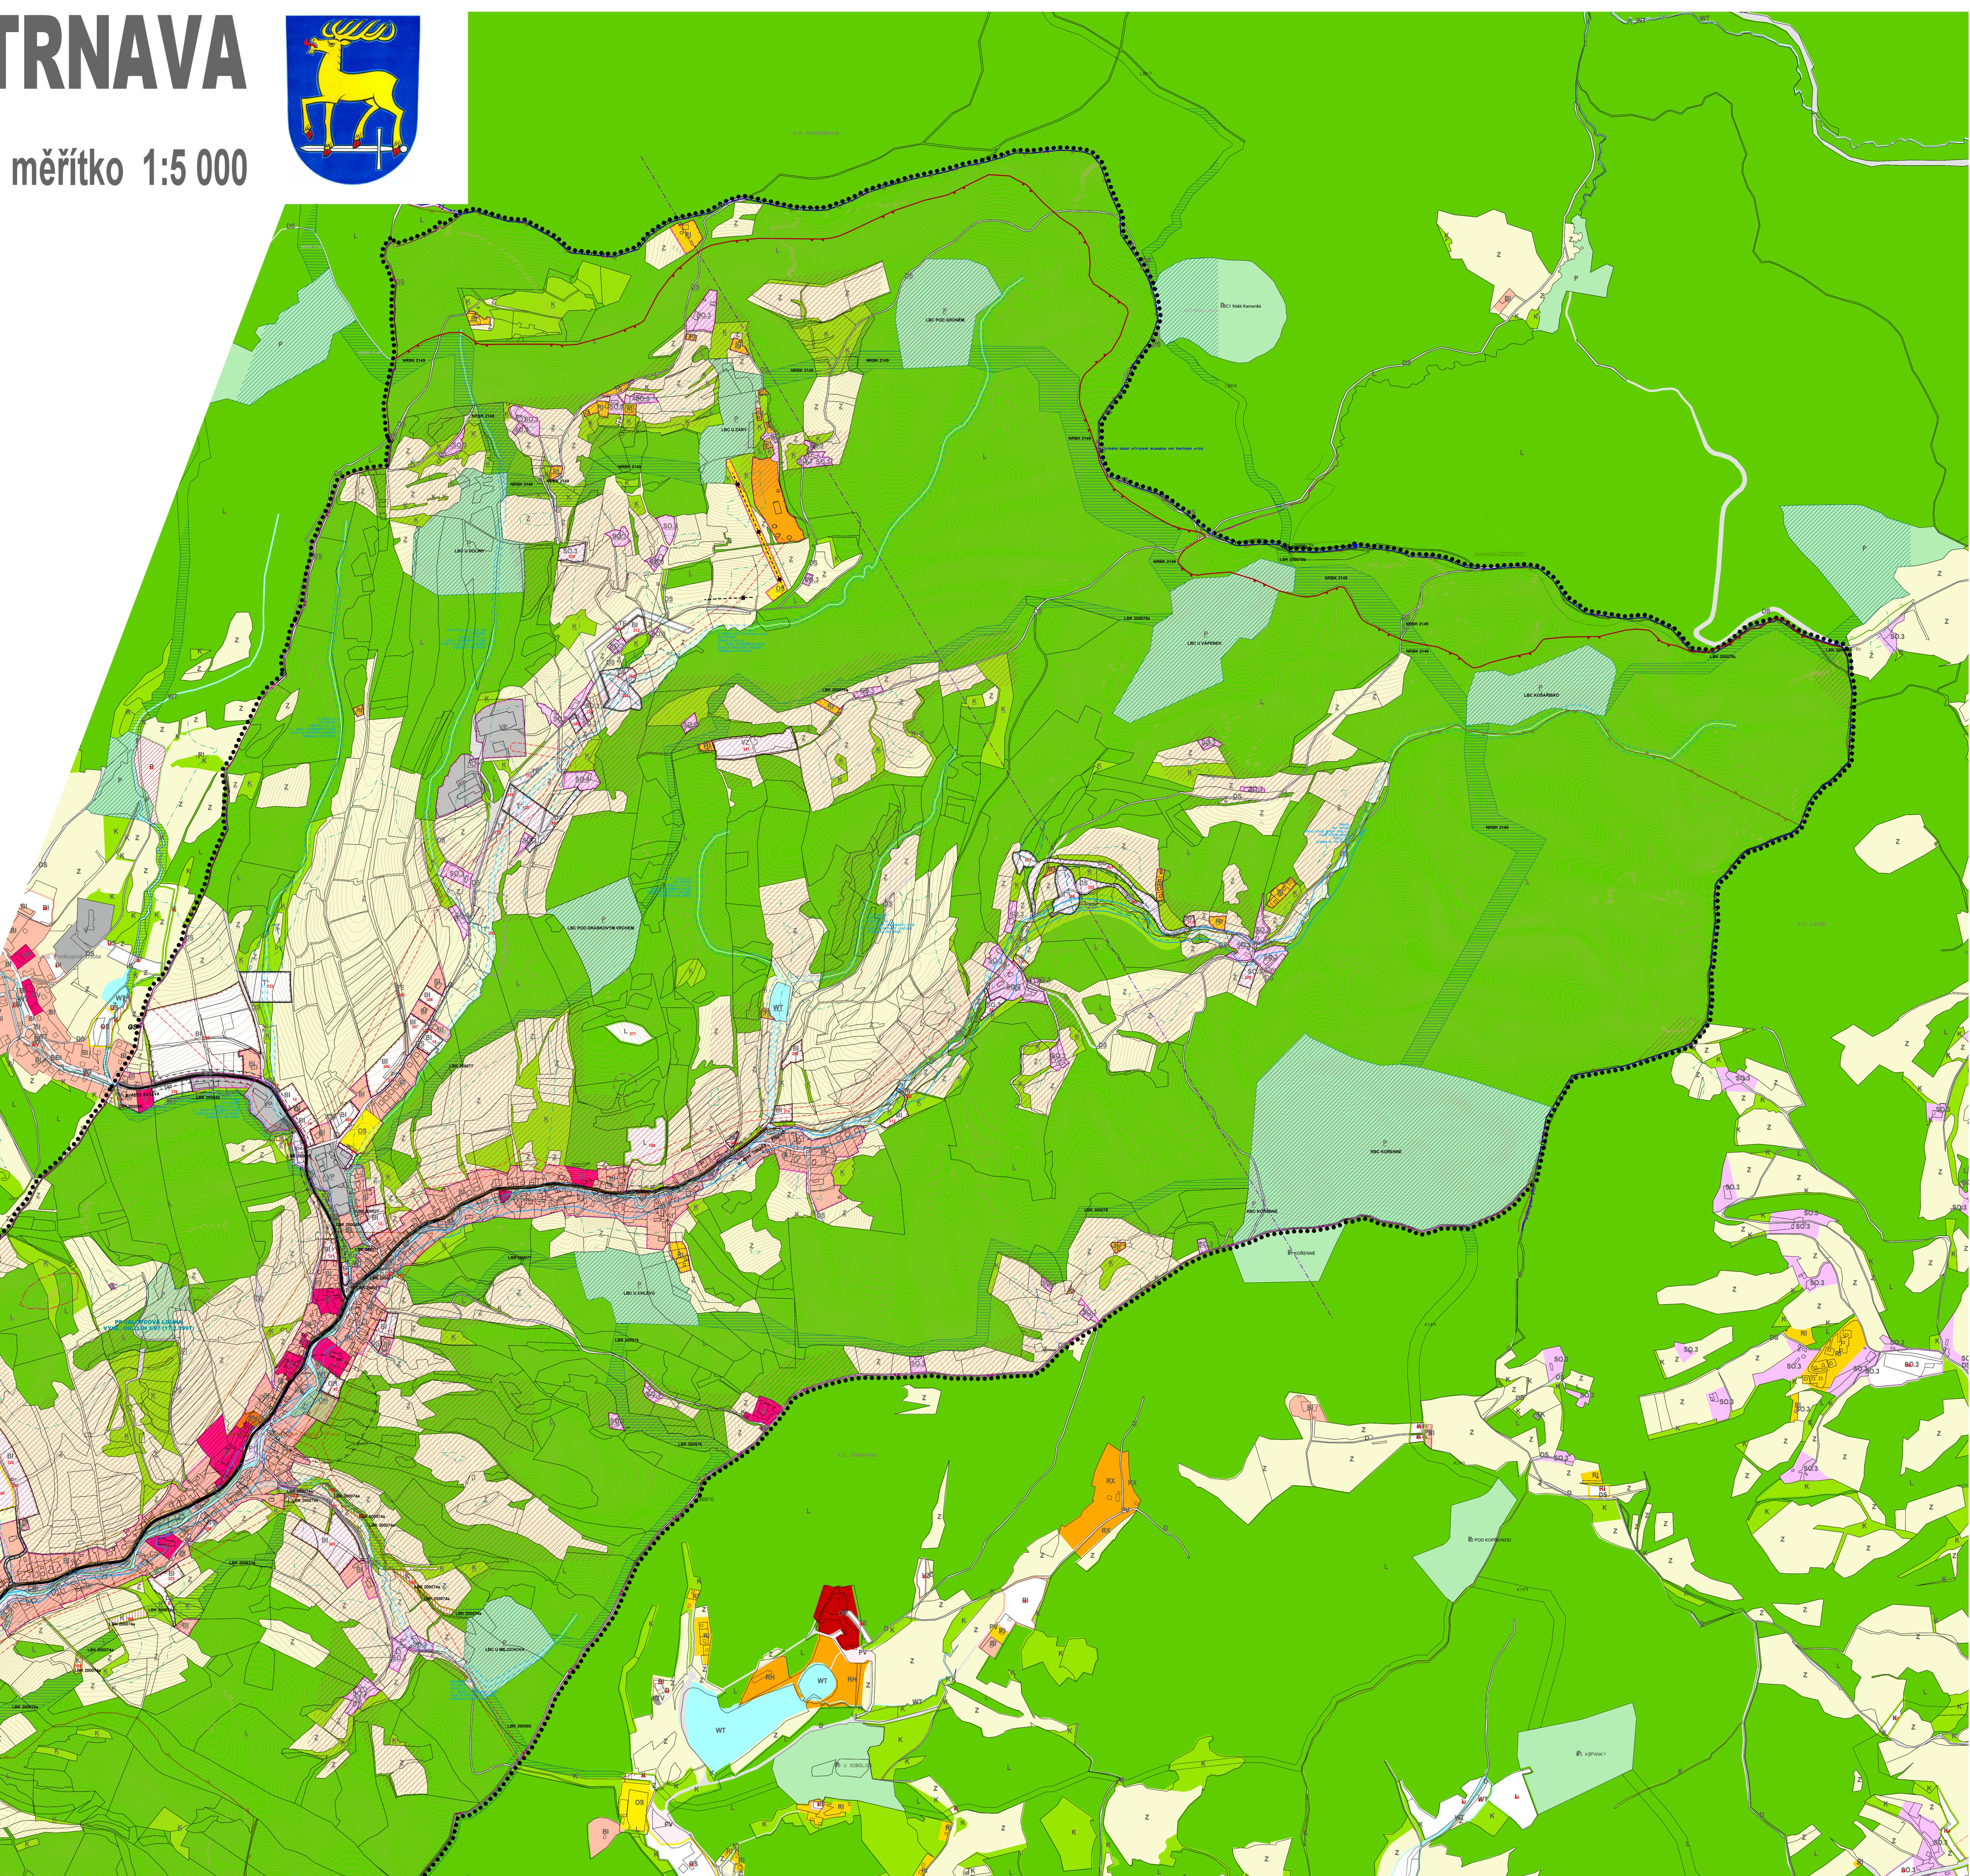

# 5z. KOORDINAČNÍ VÝKRES

# PŘEDPOKLÁDANÁ PODOBA PO ZMĚNĚ č. 1

## LEGENDA

STAV	NÁVRH
8 000 000	8 000 000

REGISTRAČNÍ ČÍSLO		KATASTRÁLNÍ ÚZEMÍ
•	•	
		KATASTRÁLNÍ ÚZEMÍ

	HRANICE ZASTAVĚNÉHO ÚZEMÍ K 20.03.2021	 LIMITY VYUŽITÍ ÚZEMÍ
	ZASTAVITELNÁ PLOCHA	SILNICE II. A III. TŘÍDY

# PLOCHY S ROZDÍLNÝM ZPŮSOBEM Využití

STAV	NÁVRH	REZERVA

<u>BH</u>		PLOCHY BYDLENÍ - BYDLENÍ HROMADNÉ		CHOPAV - VSETINSKE VRCHY
BI	BI	PLOCHY BYDLENÍ - BYDLENÍ INDIVIDUÁLNÍ		OP I. st. VN SLUŠOVICE

<u>SO.3</u>	SO.3	
SO.3		

<u>RH</u>	PLOCHY REKREACE HROMADNÉ	ÚZEMÍ ZVLÁŠTNÍ POVODNĚ POD VODNÍM DÍLEM (VN SLUŠOVICE)
<u>RI</u>	PLOCHY RODINNÉ REKREACE	STANOVENÉ ZÁPLAVOVÉ ÚZEMÍ Q100

<u>O</u>	O	PLOCHY OBČANSKÉHO VYBAVENÍ - VEŘEJNÁ VYBAVENC
<u>OH</u>	OH	PLOCHY OBČANSKÉHO VYBAVENÍ - VEŘEJNÉ POHŘEBIŠ

<u>OS</u>	OS	PLOCHY OBČANSKÉHO VYBAVENÍ - TĚLOVÝCHOVA A SPORT PLOCHY VEŘEJNÉHO PROSTŘANSTVÍ	RETEŇCIONÍ (SUCHÉ) NÁDRŽE OCHRANNÉ PÁSMO NADZEMNÍHO VEDENÍ VN, VVN, TRAFOSTANIC
-----------	----	---	--

<u>P-</u>	<u>P-</u>	PLOCHY VEREJNYCH PROSTRANSTVI
Z*	Z*	PLOCHY SÍDELNÍ ZELENĚ

<u>VP</u>	<u>VP</u>	PLOCHY PRŮmyslové VÝROBY A SKLADOVÁNÍ	KATODOVÁ OCHRANA / OCHRANNÉ PÁSMO KAT. OCHRANY
<u>VZ</u>	<u>VZ</u>	PLOCHY ZEMĚDĚLSKÉ A LESNICKÉ VÝROBY	RADIORELEOVÁ TRASA

<u>DS</u>	DS		PLOCHY SILNIČNÍ DOPRAVY
T*	T*	T*	PLOCHY TECHNICKÉ INFRASTRUKTURY

PLOCHY PRO VODNÍ HOSPODÁŘSTVÍ

	TE	PLOCHY PRO ENERGETIKU
<u>WT</u>	WT	PLOCHY VODNÍ

		PLOCHY KRAJINNÉ ZELENĚ		OBLAST KRAJINNÉHO RÁZU
		PLOCHY LESNÍ		ARCHEOLOGICKÁ NALEZIŠTĚ