



ZMĚNA Č. 3 ÚZEMNÍHO PLÁNU
NEUBUZ
ÚPLNÉ ZNĚNÍ PO ZMĚNĚ Č.3

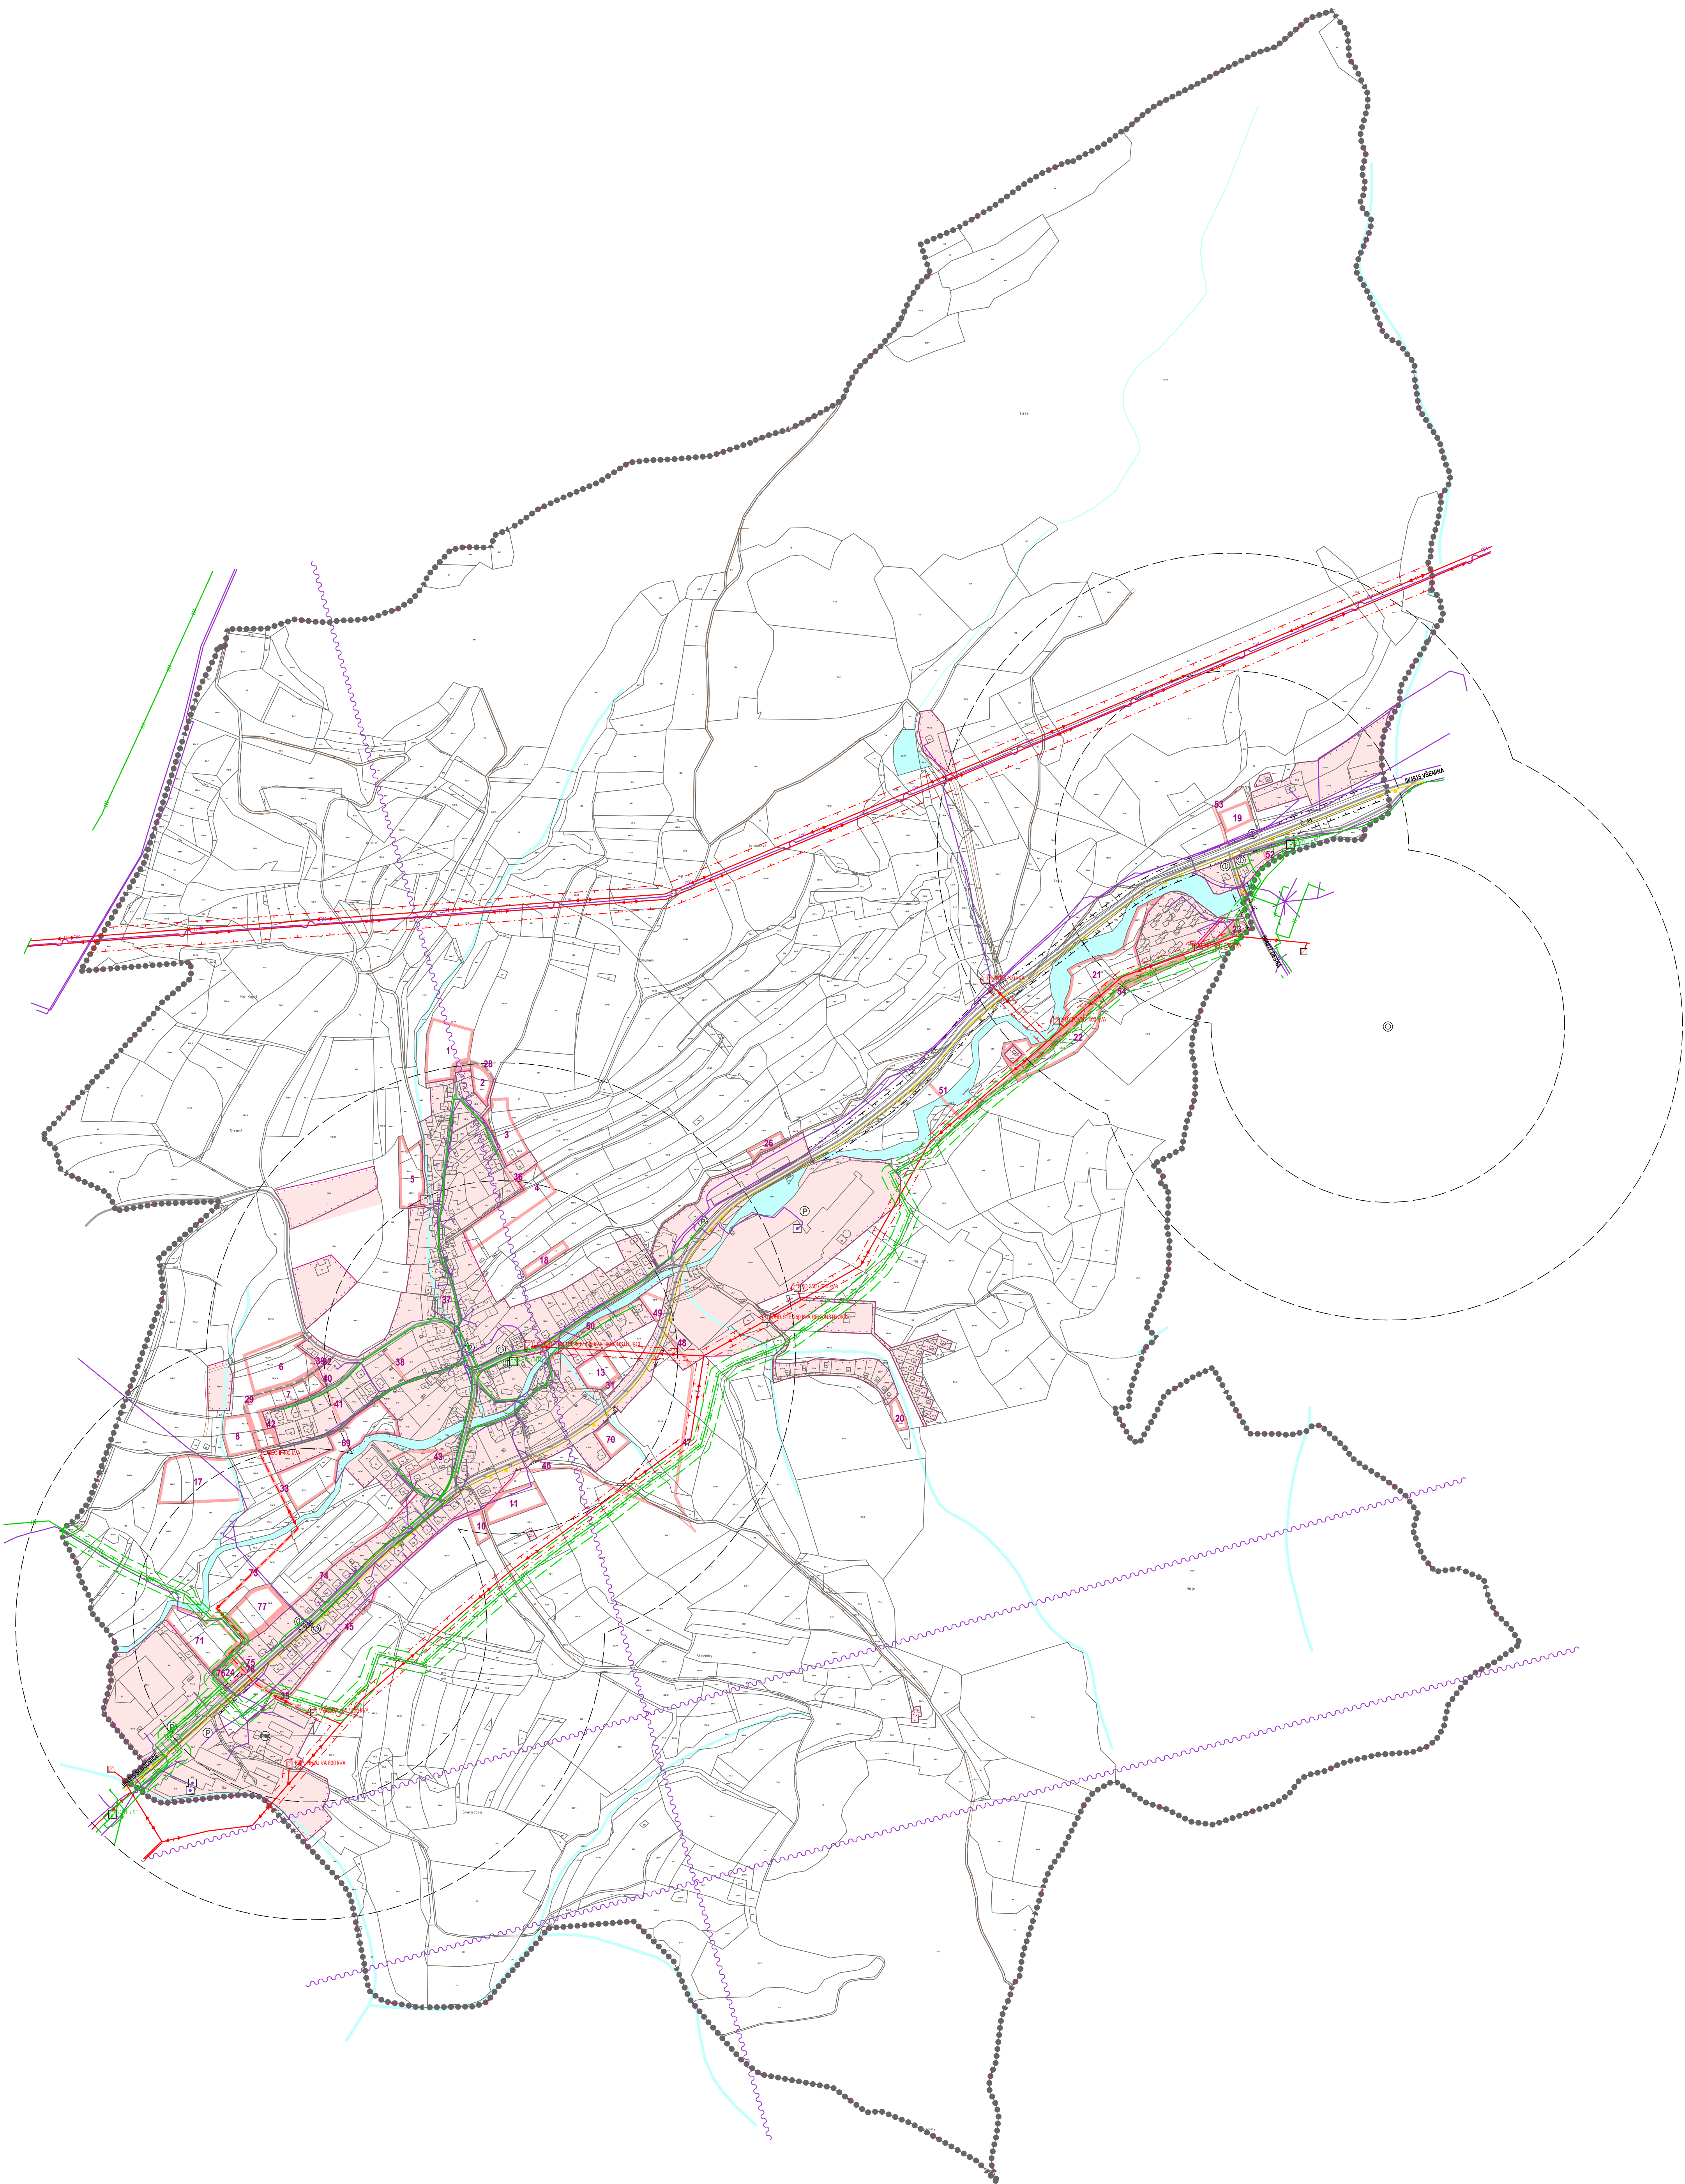

STABILIZOVANÉ PLOCHY		HRANICE ŘEŠENÉHO ÚZEMÍ
NÁVRHOVÉ PLOCHY		HRANICE KATASTRÁLNÍ
		HRANICE ZASTAVĚNÉHO ÚZEMÍ K 31.8.2020
		STABILIZOVANÉ PLOCHY
		PLOCHY ZMĚN
	8	ČÍSLA PLOCH S ROZDÍLNÝM ZPŮSOBEM VYUŽITÍ
		VODNÍ PLOCHY A TOKY
		SILNICE III. TŘÍDY
		MÍSTNÍ KOMUNIKACE
		ÚČELOVÉ KOMUNIKACE
		CHODNÍKY, PĚŠÍ PROPOJENÍ
		CYKLOTRASY, CYKLOSTEZKY
		OCHRANNÉ PÁSMO SILNICE
Ⓢ		ZASTÁVKY AUTOBUSOVÉ PŘEPRAVY OSOB
Ⓟ		DOCHÁZKOVÉ VZDÁLENOSTI ZASTÁVEK HROMADNÉ DOPRAVY
Ⓟ		PARKOVISTÉ
Ⓟ		ČERPAČÍ STANICE POHONNÝCH HMOT
		ELEKTRICKÉ VEDENÍ VN 110 kV
		ELEKTRICKÉ VEDENÍ VN 22 kV
		ELEKTRICKÁ STANICE (TRAFOSTANICE)
		OCHRANNÉ PÁSMO ELEKTRICKÉHO VEDENÍ
		VTL PLYNOVOD
		STL PLYNOVOD
		REGULAČNÍ STANICE PLYNU VTL / STL
		REGULAČNÍ STANICE PLYNU STL / NTL
		OCHRANNÉ PÁSMO VTL PLYNOVODU
		BEZPEČNOSTNÍ PÁSMO VTL PLYNOVODU
		RR TRASA
		DÁLKOVÝ KABEL
		TELEKOMUNIKAČNÍ KABELY
		OCHRANNÉ PÁSMO TELEKOMUNIKAČNÍCH ZAŘÍZENÍ

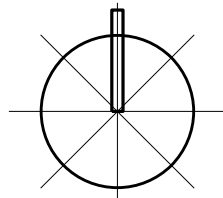

ING. ARCH. J. ŠIMORDOVÁ, POD VODOJEMEM 4500, ZLÍN		
Pořizovatel: Městský úřad Václavské, Odbor stavební úřad	Zak.č.:	...
Obec: Neubuz	Formát:	18 A4
ZMĚNA Č. 3 ÚZEMNÍHO PLÁNU NEUBUZ		Stupeň: 08/2021
Obsah: DOPRAVA, ENERGETIKA, SPOJE		Měřítko: 1:5 000
		Č. 1-5

PŘÍLOHA Č.4