



ZMĚNA Č. 3 ÚZEMNÍHO PLÁNU
NEUBUZ
ÚPLNÉ ZNĚNÍ PO ZMĚNĚ Č.3

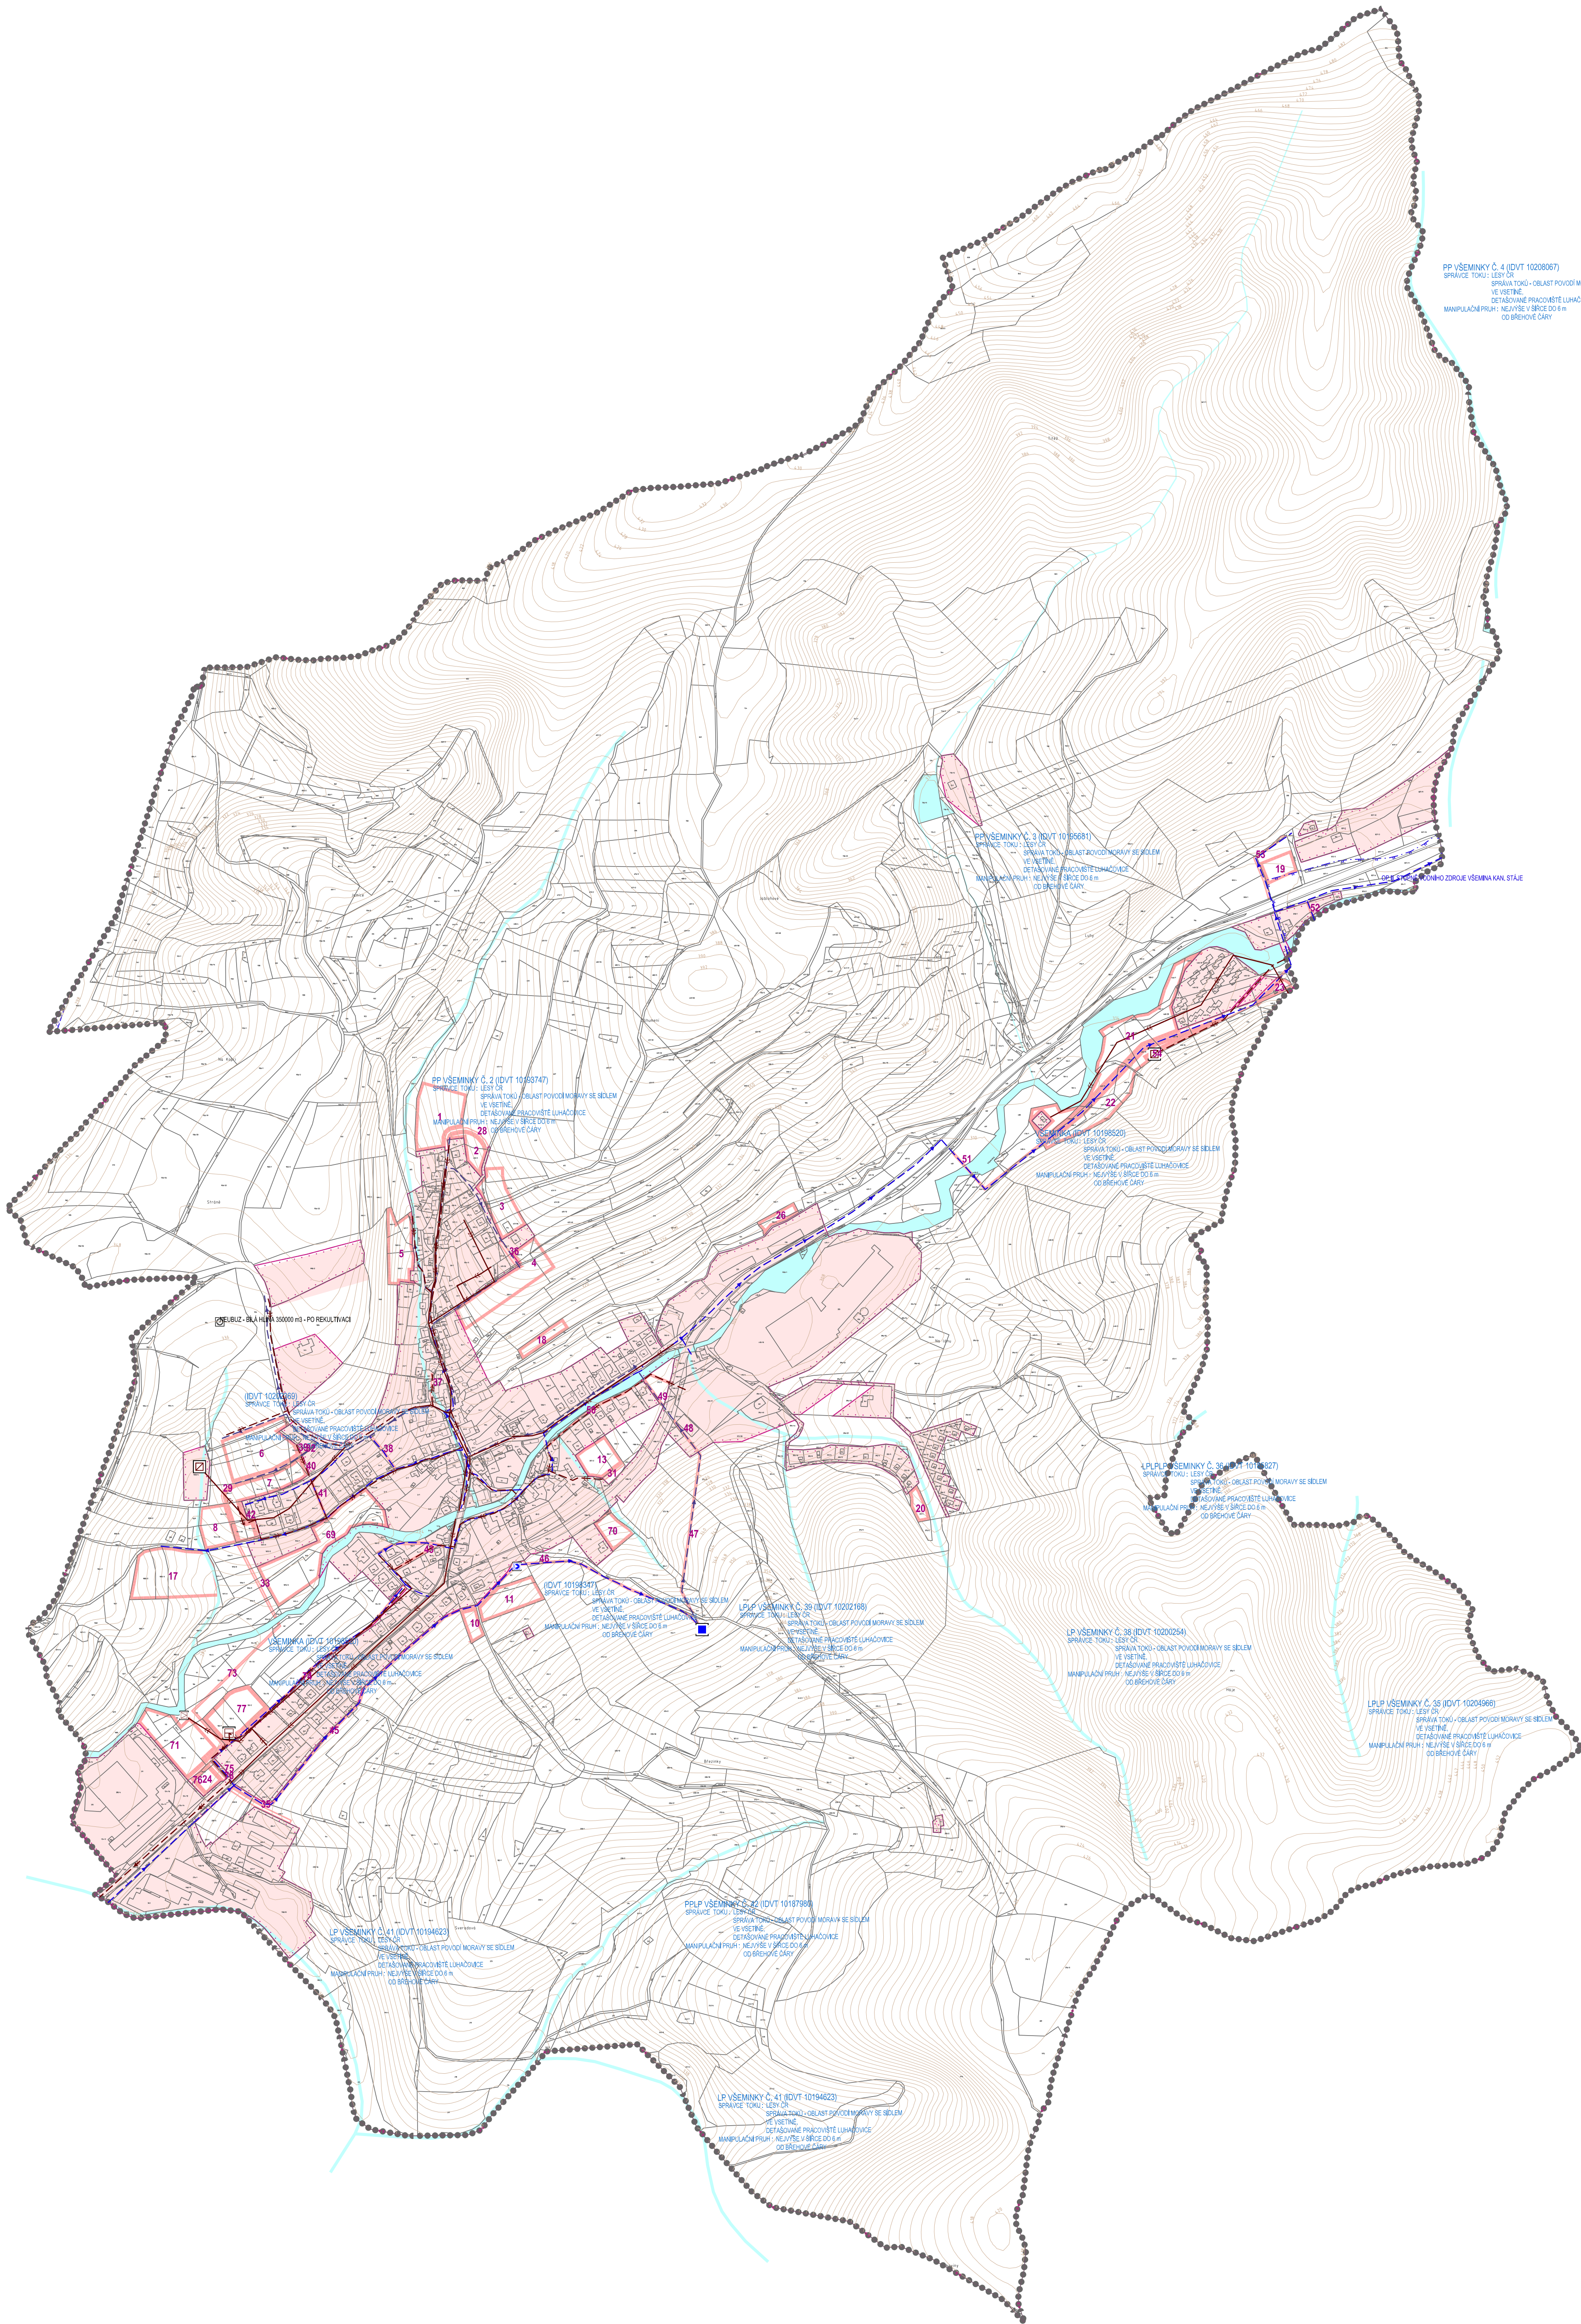

STABILIZOVANÉ PLOCHY	NÁVRHOVÉ PLOCHY	HRANICE ŘEŠENÉHO ÚZEMÍ
.....		HRANICE KATASTRÁLNÍ
		HRANICE ZASTAVĚNÉHO ÚZEMÍ K 31.8.2020
		STABILIZOVANÉ PLOCHY
		PLOCHY ZMĚN
	8	ČÍSLA PLOCH S ROZDÍLNÝM ZPŮSOBEM VYUŽITÍ
		VODNÍ PLOCHY A TOKY
		ROZVODNÁ VODOVODNÍ SÍŤ
		VÝTLAČNÝ VODOVODNÍ ŘÁD
		VODOJEM
		ČERPAČÍ STANICE VODÁRENSKÁ
		JEDNOTNÁ KANALIZACE
		KANALIZAČNÍ VÝTLAK ODPADNÍCH VOD
		ČIŠTÍRNA ODPADNÍCH VOD
		ČERPAČÍ STANICE ODPADNÍCH VOD
		VÝÚSTNÍ OBJEKT
		OCHRANNÉ PÁSMO II. STUPNĚ VODNÍHO ZDROJE
		RETENČNÍ PROSTOR - PLOCHA URČENÁ K ROZLIŠNÍ POVODNĚ
		ÚZEMÍ EKOLOGICKÝCH RIZIK

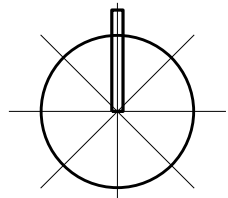

ING. ARCH. J. ŠIMORDOVÁ, POD VODOJEMEM 4500, ZLÍN		
Pořizovatel: Městský úřad Václavské, Odbor stavební úřad	Zak.č.:	..
Obec: Neubuz	Arch.č.:	18 AM
Alce:	Formát:	18 AM
ZMĚNA Č. 3 ÚZEMNÍHO PLÁNU NEUBUZ		Datum: 08/2021
Obvazh:		Měřítko: 1:5 000
VODNÍ HOSPODÁŘSTVÍ		Č. 1-4

PŘÍLOHA Č.4