


ZMĚNA Č. 2 ÚZEMNÍHO PLÁNU

NEUBUZ

ÚPLNÉ ZNĚNÍ PO VYDÁNÍ ZMĚNY Č.2 A 3

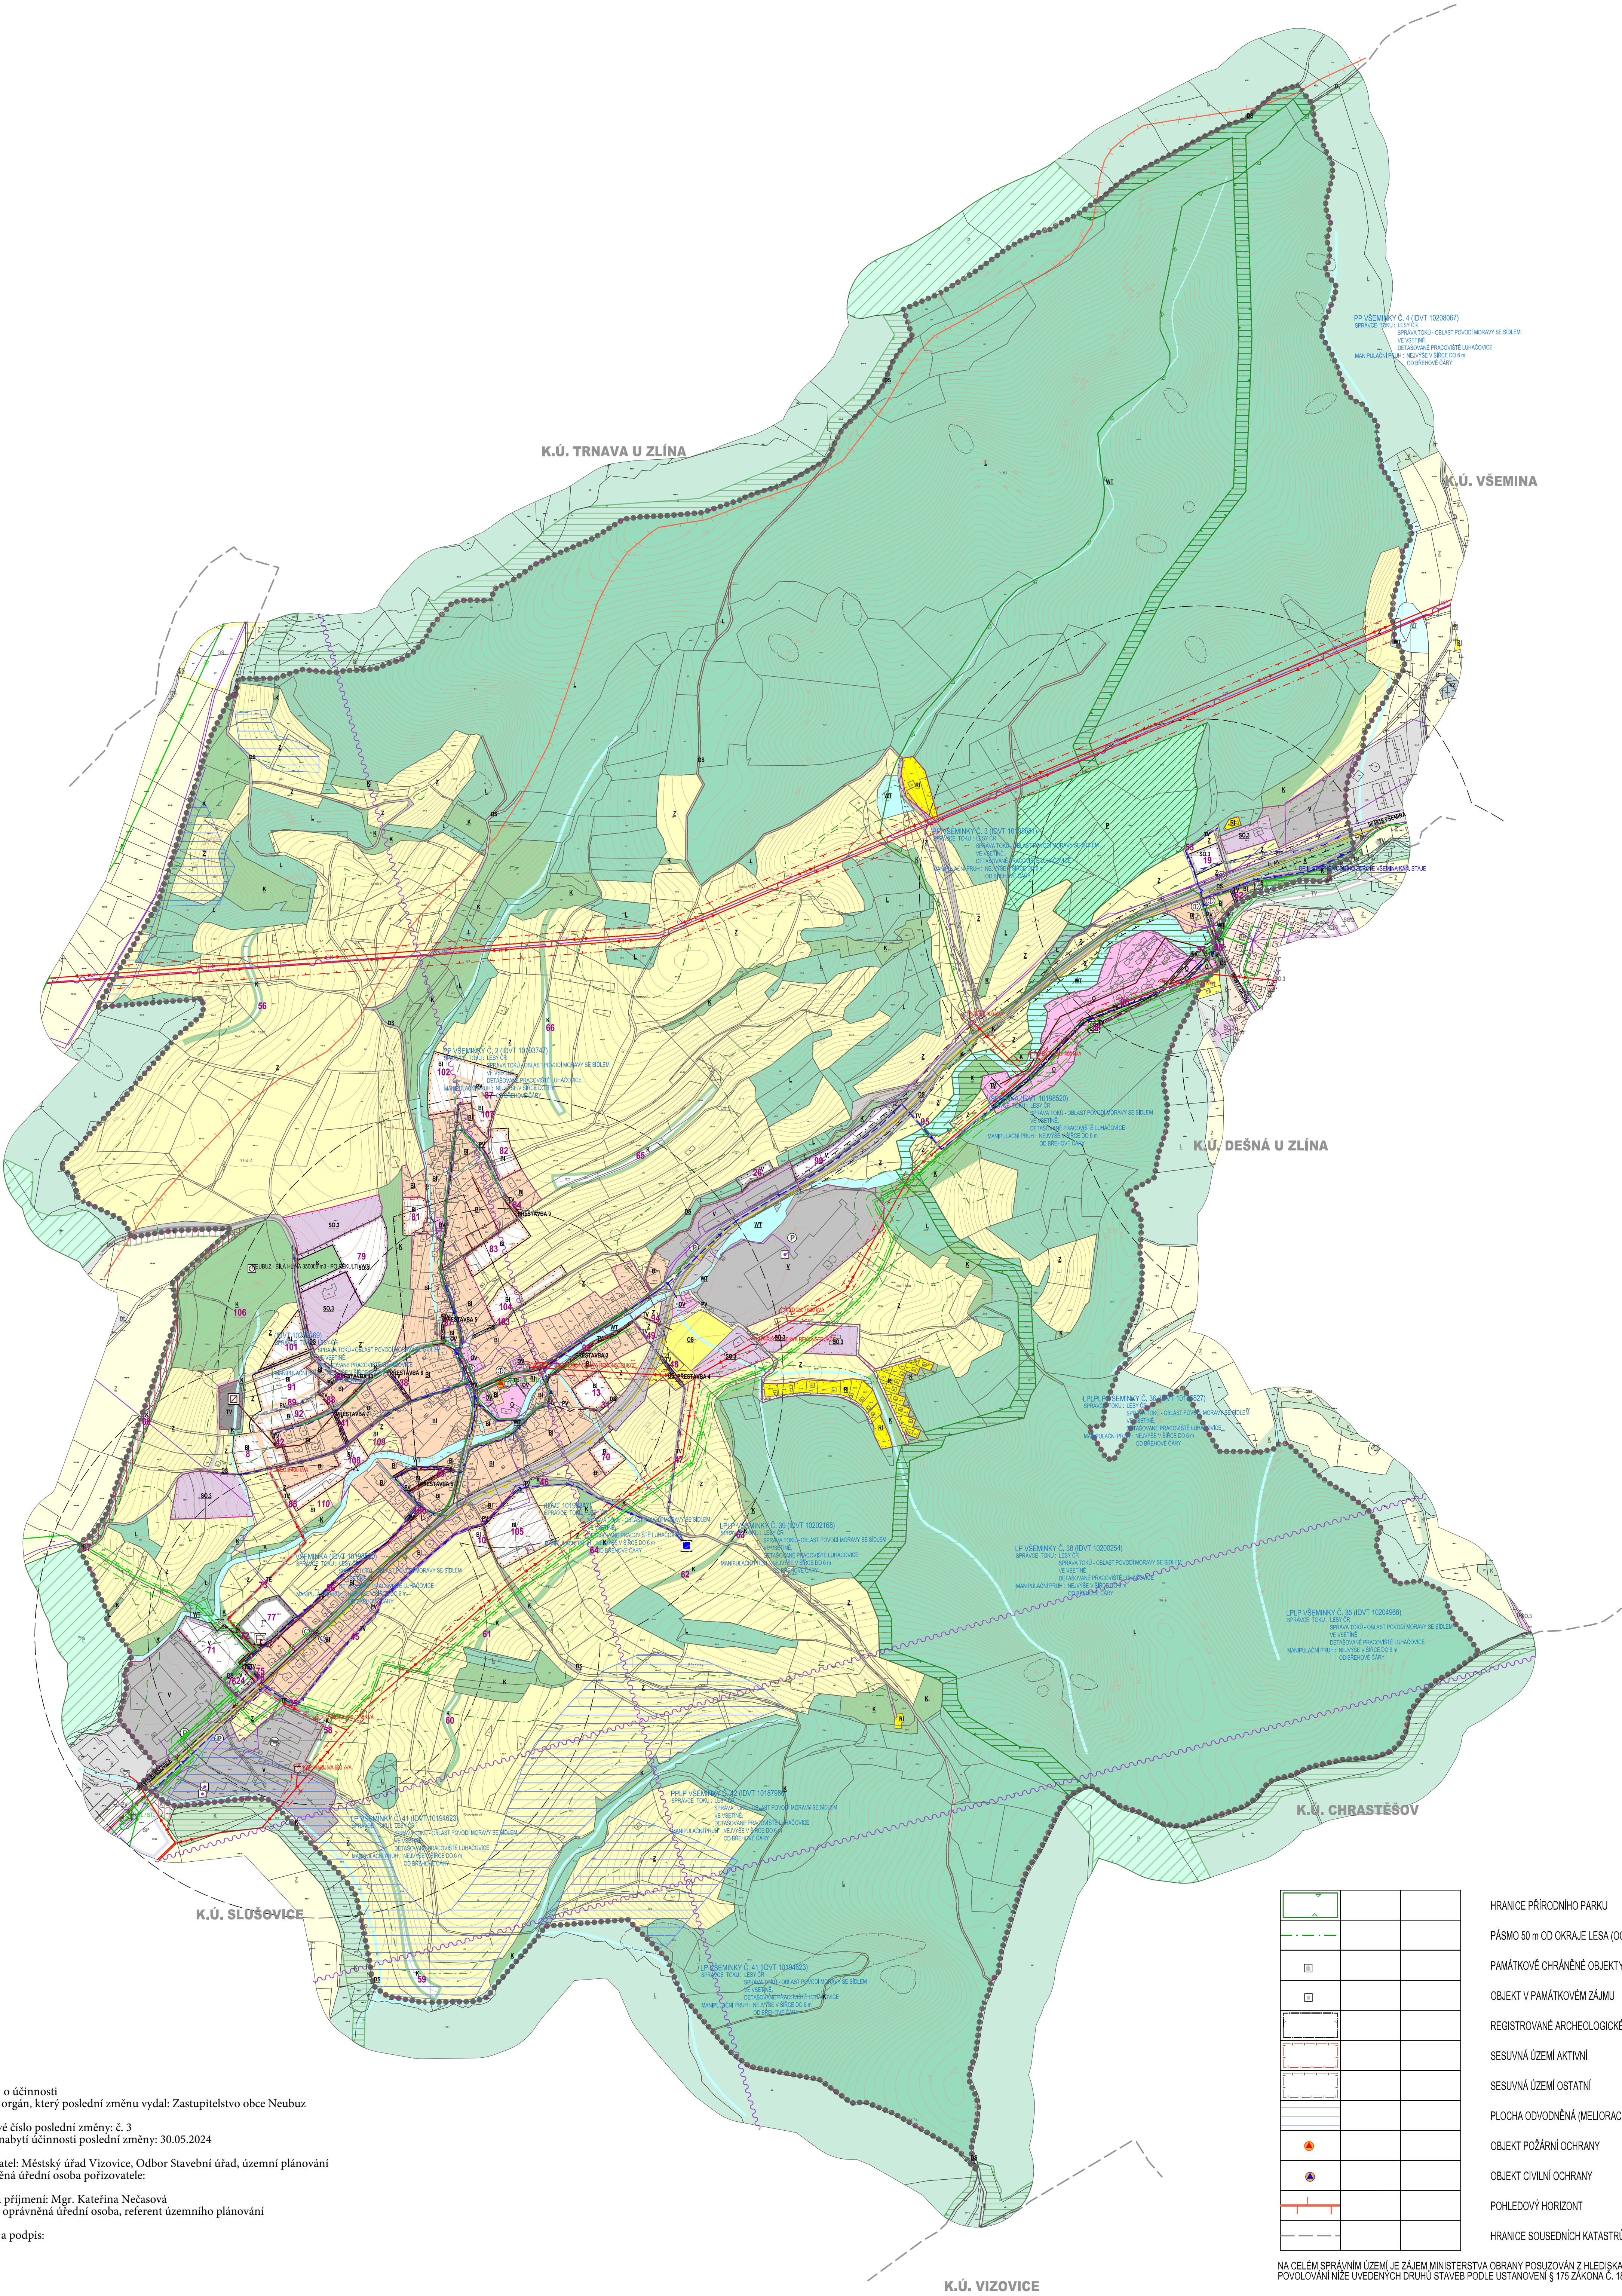


STABILIZOVANÉ PLOCHY	NÁVRHOVÉ PLOCHY	PLOCHY ÚZEMNÍCH REZERV	HRANICE ŘEŠENÉHO ÚZEMÍ
.....			HRANICE KATASTRÁLNÍ
.....			HRANICE ZASTAVĚNÉHO ÚZEMÍ K 28.2.2022
.....			HRANICE ZASTAVITELNÝCH PLOCH
BI	BI	BI	PLOCHY INDIVIDUÁLNÍHO BYDLENÍ
RI			PLOCHY RODINNÉ REKREACE
O			PLOCHY OBČANSKÉHO VYBAVENÍ
OV			PLOCHY OBČANSKÉHO VYBAVENÍ - VEŘEJNÁ VYBAVENOST
OS			PLOCHY OBČANSKÉHO VYBAVENÍ - TĚLOVÝCHOVA A SPORT
DS	DS		PLOCHY PRO SILNIČNÍ DOPRAVU
	T*		PLOCHY TECHNICKÉ INFRASTRUKTURY
TE	TE		PLOCHY TECHNICKÉ INFRASTRUKTURY ENERGETIKA
TV	TV		PLOCHY TECHNICKÉ INFRASTRUKTURY - VODNÍ HOSPODÁŘSTVÍ
PV	PV		PLOCHY VEŘEJNÝCH PROSTRASTÍ S PŘEVÁHOU ZPEVNĚNÝCH PLOCH
SO.3	SO.3		PLOCHY SMÍŠENÉ OBYTNÉ VESNICKÉ
V	V		PLOCHY VÝROBY A SKLADOVÁNÍ
WT			VODNÍ PLOCHY A TOKY
	Z*		PLOCHY SÍDELNÍ ZELENĚ
K	K		PLOCHY KRAJINNÉ ZELENĚ
P			PLOCHY PŘÍRODNÍ
L			PLOCHY LESNÍ
Z			PLOCHY ZEMĚDĚLSKÉ
			LOKÁLNÍ BIOCENTRUM
			LOKÁLNÍ BIOKORIDOR
106	8	109	ČÍSLO PLOCH S ROZDÍLNÝM ZPŮSOBEM VYUŽITÍ
			ROZHRANÍ MEZI PLOCHAMI SE SHODNOU FUNKCÍ
			SILNICE III. TŘÍDY
			MÍSTNÍ KOMUNIKACE
			ÚČELOVÉ KOMUNIKACE
			CHODNÍKY, PĚŠÍ PROPOJENÍ
			CYKLOTRASY, CYKLOSTEZKY
			OCHRANNÉ PÁSMO SILNICE
Ⓢ			ZASTÁVKY AUTOBUSOVÉ PŘEPRAVY OSOB
Ⓟ			DOCHÁZKOVÉ VZDÁLENOSTI ZASTÁVEK HROMADNÉ DOPRAVY
Ⓢ			PARKOVIŠTĚ
Ⓢ			ČERPAČÍ STANICE POHONNÝCH HMOT
			ELEKTRICKÉ VEDENÍ VN 110 kV
			ELEKTRICKÉ VEDENÍ VN 22 kV
			ELEKTRICKÁ STANICE (TRAFOSTANICE)
			OCHRANNÉ PÁSMO ELEKTRICKÉHO VEDENÍ
			VTL PLYNOVOD
			STL PLYNOVOD
			REGULAČNÍ STANICE PLYNU VTL / STL
			REGULAČNÍ STANICE PLYNU STL / MTL
			OCHRANNÉ PÁSMO VTL PLYNOVODU
			BEZPEČNOSTNÍ PÁSMO VTL PLYNOVODU
			RR TRASA
			DÁLKOVÝ KABEL
			TELEKOMUNICAČNÍ KABELY
			OCHRANNÉ PÁSMO TELEKOMUNICAČNÍCH ZAŘÍZENÍ
			ROZVODNÁ VODOVODNÍ SÍŤ
			VÝTLAČNÝ VODOVODNÍ ŘÁD
			VODOJEM
			ČERPAČÍ STANICE VODÁRENSKÁ
			JEDNOTNÁ KANALIZACE
			KANALIZAČNÍ VÝTLAK ODPADNÍCH VOD
			ČISTÍRNA ODPADNÍCH VOD
			ČERPAČÍ STANICE ODPADNÍCH VOD
			VÝÚSTNÍ OBJEKT
			OCHRANNÉ PÁSMO II. STUPNĚ VODNÍHO ZDROJE
			RETENČNÍ PROSTOR - PLOCHA URČENÁ K ROZLIHU POVODNĚ
			ÚZEMÍ EKOLOGICKÝCH RIZIK

Záznam o účinnosti
Správní orgán, který poslední změnu vydal: Zastupitelstvo obce Neubuz
Pořadové číslo poslední změny: č. 3
Datum nabytí účinnosti poslední změny: 30.05.2024
Pořizovatel: Městský úřad Vizovice, Odbor Stavební úřad, územní plánování
Oprávněná úřední osoba pořizovatele:
Jméno a příjmení: Mgr. Kateřina Nečasová
Funkce: oprávněná úřední osoba, referent územního plánování
Razítko a podpis:

			HRANICE PŘÍRODNÍHO PARKU
			PÁSMO 50 m OD OKRAJE LESA (OCHRANNÉ PÁSMO LESA)
			PAMÁTKOVÉ CHRÁNĚNÉ OBJEKTY
			OBJEKT V PAMÁTKOVÉM ZÁJMU
			REGISTROVANÉ ARCHEOLOGICKÉ LOKALITY
			SESUVNÁ ÚZEMÍ AKTIVNÍ
			SESUVNÁ ÚZEMÍ OSTATNÍ
			PLOCHA ODVODNĚNÁ (MELIORACE)
			OBJEKT POŽÁRNÍ OCHRANY
			OBJEKT CIVILNÍ OCHRANY
			POHLEDOVÝ HORIZONT
			HRANICE SOUSEDNÍCH KATASTRŮ

NA CELÉM SPRÁVNÍM ÚZEMÍ JE ZÁJEM MINISTERSTVA OBRANY POSUZOVÁN Z HLEDISKA
POVOLOVÁNÍ NÍŽE UVEDENÝCH DRUHŮ STAVEB PODLE USTANOVENÍ § 175 ZÁKONA Č. 183/2008 SB.

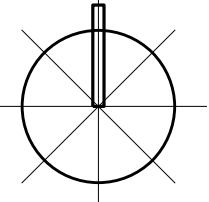

PŘÍLOHA Č.4

ING. ARCH. J. ŠIMORDOVÁ, POD VODOJEMEM 4500, ZLÍN		
Pořizovatel: Městský úřad Vizovice, Odbor stavební úřad	Arch.č.:	...
Obec: Neubuz	Formát:	12 A4
Alce:	Stupeň:	05/2023
	Datum:	15.05.2023
Obast:	Č. v.:	P4 1-2
KOORDINAČNÍ VÝKRES		