


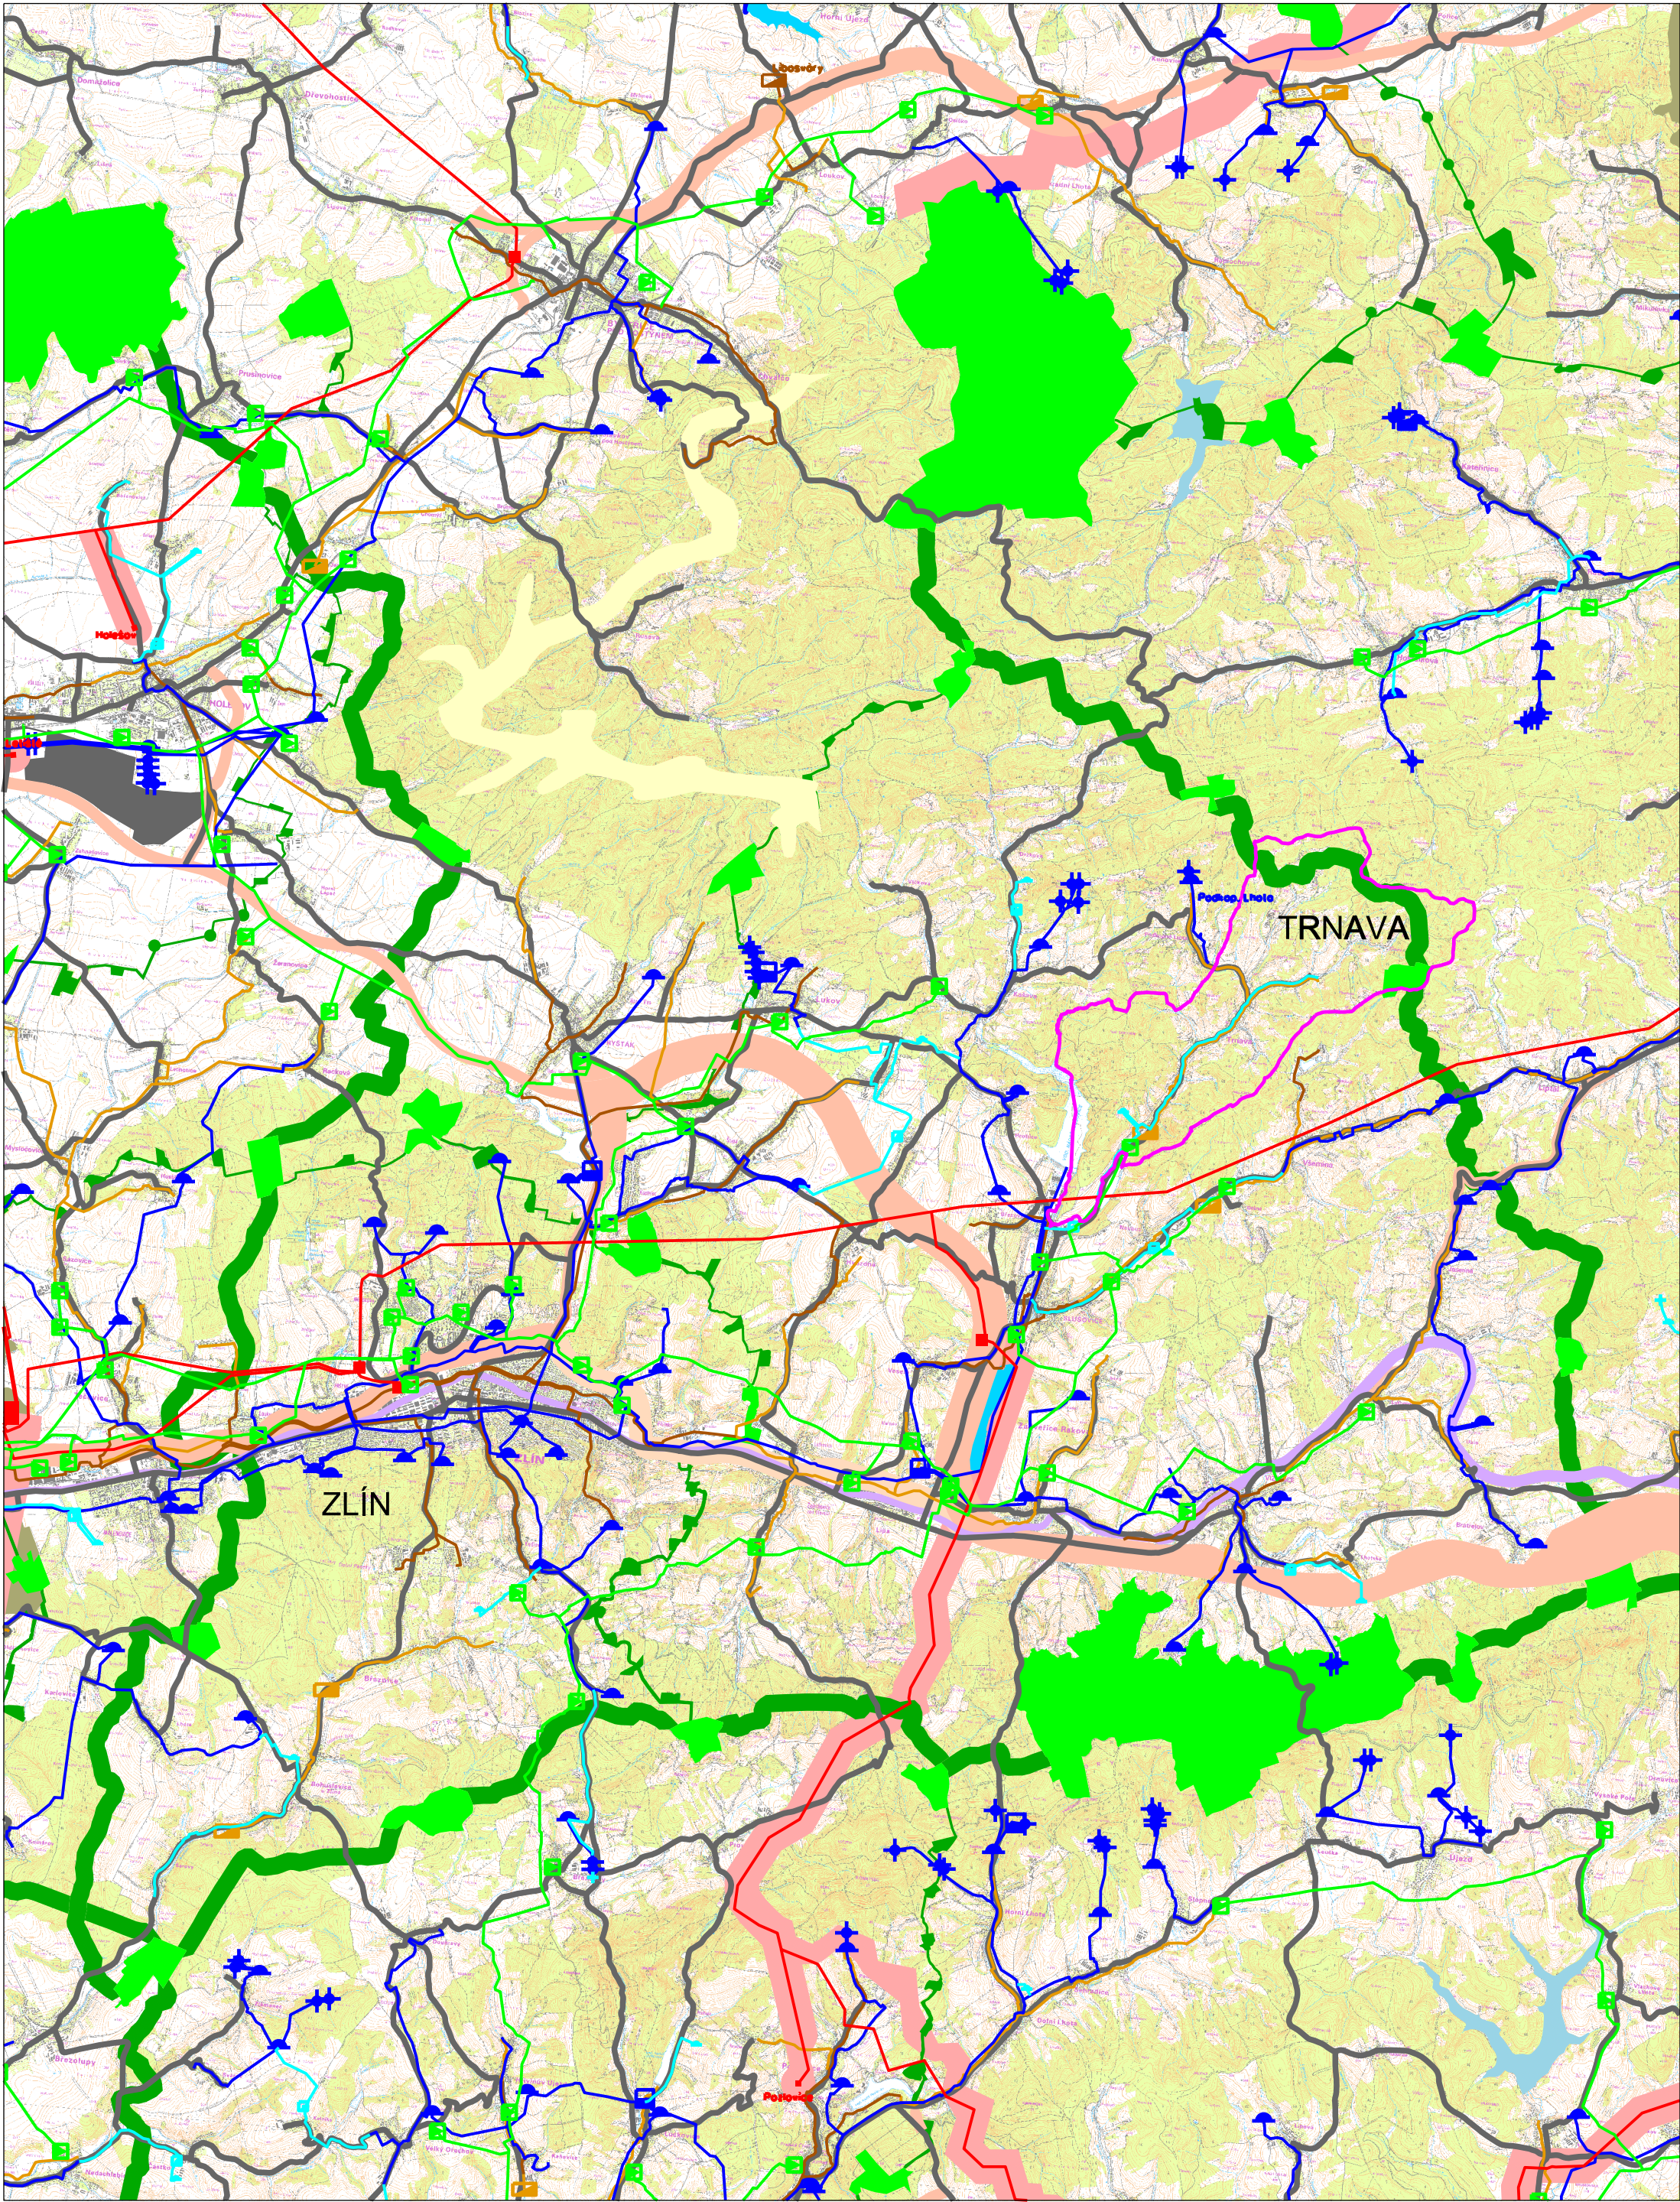

ÚZEMNÍ PLÁN TRNAVA

VÝKRES ŠIRŠÍCH VZTAHŮ

1 : 100 000

STAV	NÁVRH	
		ŘEŠENÉ ÚZEMÍ
		SILNICE
		RYCHLOSTNÍ SILNICE, SILNICE
		ŽELEZNICE
		VODOVOD
		VODNÍ ZDROJ, ÚPRAVNA VODY, ČERPACÍ STANICE, VODOJEM
		KANALIZACE
		ČISTÍRNA ODPADNÍCH VOD
		ELEKTRICKÉ VEDENÍ VVN 110 kV
		ROZVODNA
		PLYNOVOD
		REGULAČNÍ STANICE
		PRODUKTOVOD
		NADREGIONÁLNÍ A REGIONÁLNÍ BIOCENTRUM
		NADREGIONÁLNÍ A REGIONÁLNÍ BOKORIDOR
		OCHRANA POHLEDOVÉHO HORIZONTU

Mapový podklad © ÚKM ZK - Polohopis informativního charakteru odvozen z katastrální mapy. © Český úřad zeměměřičský a katastrální.

Vedoucí projektant Ing.arch. M.Dubina		 URBANISTICKÝ ATELIER ZLÍN s.r.o. 763 02 Zlín, tř.T.Bati 399 tel. 577 114 118
Doprava Ing. R.Nečas	Vodní hospodářství, plyn Ing. P.Vyoral	
El.energie Ing. J.Osvald	Digitalizace Archgeo s.r.o.	
Pořizovatel: MěÚ VIZOVICE, Stavební úřad		FORMÁT 3,2 A4
ÚZEMNÍ PLÁN TRNAVA N Á V R H		DATUM březen 2011
		ÚČEL ÚPD
VÝKRES ŠIRŠÍCH VZTAHŮ		Č.Z. 02/10
		Měr. 1:100 000 Č.V. 4