ÚZEMNÍ PLÁN
BŘEZOVÁ

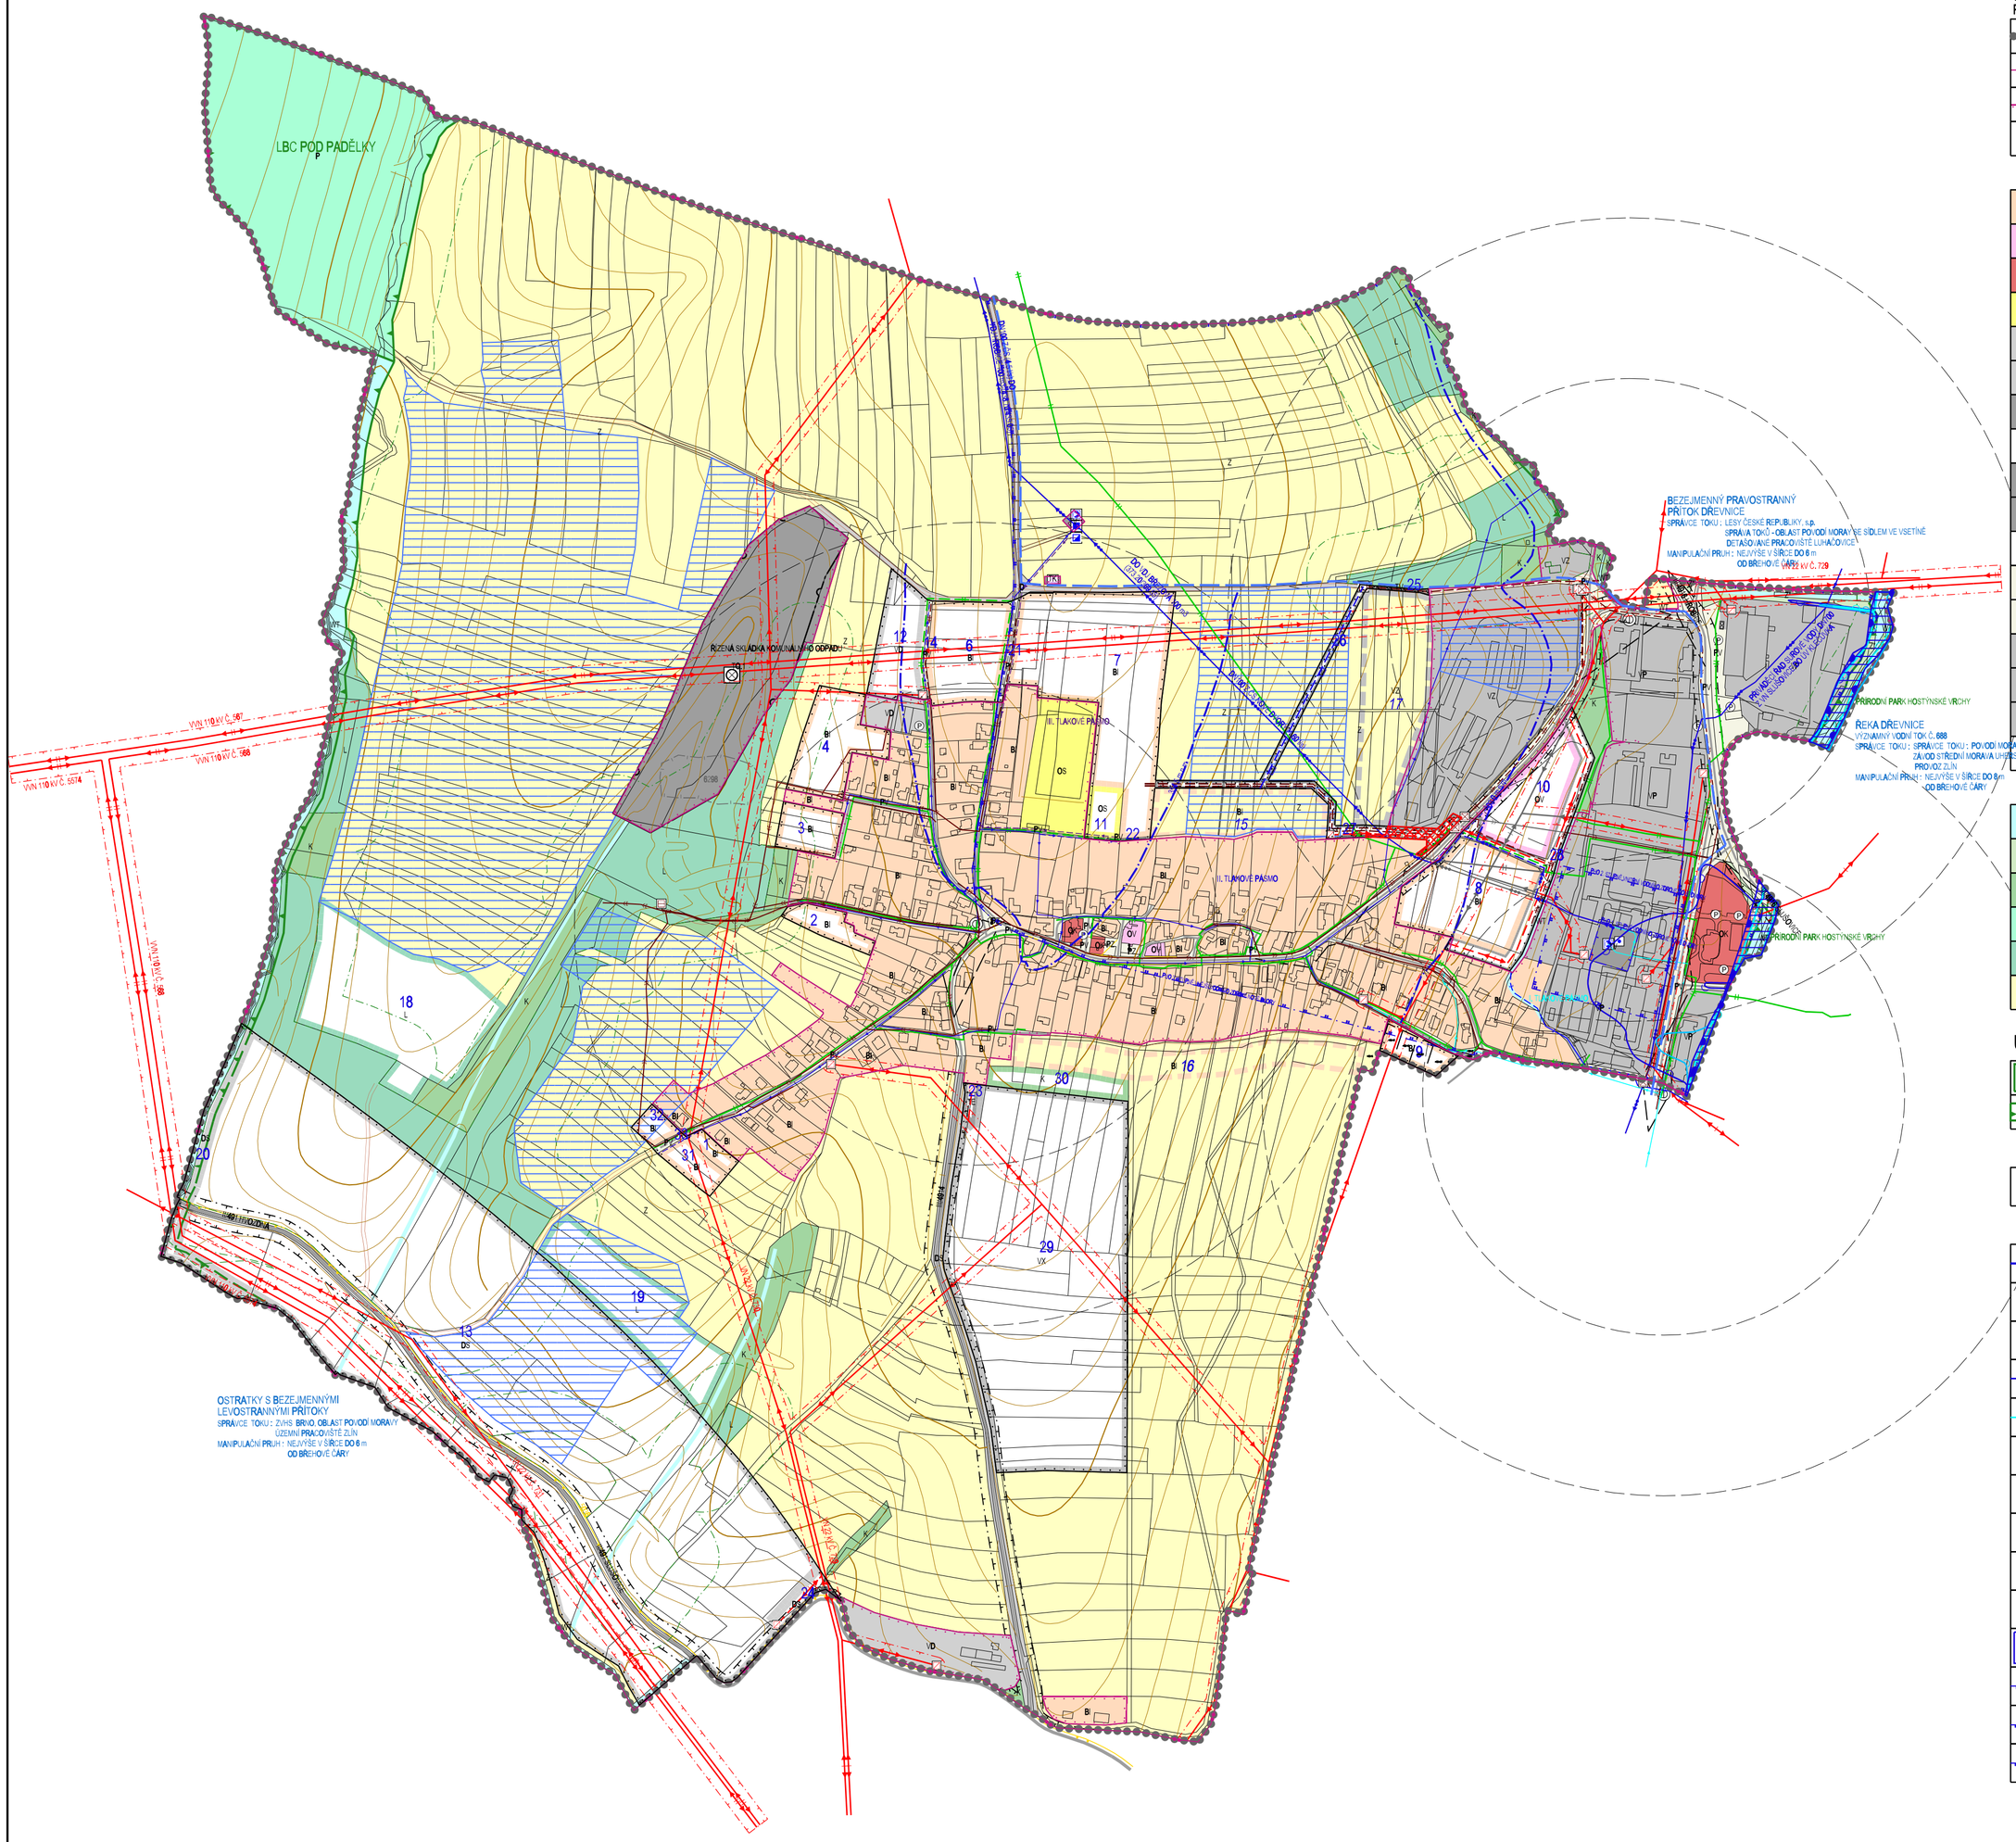

STABILIZOVANÉ PLOCHY	NÁVRHOVÉ PLOCHY	PLOCHY ÚZEMNÍCH REZERV	
			HRANICE ŘEŠENÉHO ÚZEMÍ
			HRANICE KATASTRÁLNÍ
			HRANICE ZASTAVĚNÉHO ÚZEMÍ K 28.2.2009
			HRANICE ZASTAVITELNÝCH PLOCH
BI	BI	BI	PLOCHY INDIVIDUÁLNÍHO BYDLENÍ
OV	OV		PLOCHY OBČANSKÉHO VYBAVENÍ - VEŘEJNÁ VYBAVENOST
OK			PLOCHY OBČANSKÉHO VYBAVENÍ - KOMERČNÍ ZAŘÍZENÍ
OS	OS		PLOCHY OBČANSKÉHO VYBAVENÍ - TĚLOVÝCHOVA A SPORT
DS	DS		PLOCHY SILNIČNÍ DOPRAVY
D			PLOCHY OSTATNÍ DOPRAVY
TV	TV		PLOCHY TECHNICKÉ INFRASTRUKTURY - VODNÍ HOSPODÁŘSTVÍ
	TE		PLOCHY TECHNICKÉ INFRASTRUKTURY - ENERGETIKA
TK			PLOCHY TECHNICKÉ INFRASTRUKTURY - ELEKTROMICKÉ KOMUNIKACE
TO.1			PLOCHY PRO NAKLÁDÁNÍ S ODPADY
	T*		PLOCHY TECHNICKÉ INFRASTRUKTURY
PV	PV		PLOCHY VEŘEJNÝCH PROSTRANSTVÍ S PŘEVAHOU ZPEVNĚNÝCH PLOCH
PZ			PLOCHY VEŘEJNÝCH PROSTRANSTVÍ S PŘEVAHOU NEZPEVNĚNÝCH PLOCH
VP			PLOCHY PRO PRŮMYSLOVOU VÝROBU A SKLADY
VD	VD		PLOCHY PRO DROBNOU VÝROBU A VÝROBNÍ SLUŽBY
VZ		VZ	PLOCHY PRO ZEMĚDĚLSKOU A LESNICKOU VÝROBU
	VX		PLOCHY PRO SPECIFICKÉ DRUHY VÝROBY A SKLADOVÁNÍ
WT			VODNÍ TOKY A PLOCHY
Z*			PLOCHY SÍDELNÍ ZELENĚ
K			PLOCHY KRAJINNÉ ZELENĚ
P			PLOCHY PŘÍRODNÍ
L	L		PLOCHY LESNÍ
Z			PLOCHY ZEMĚDĚLSKÉ

ÚZEMNÍ SYSTÉM EKOLOGICKÉ STABILITY

			LOKÁLNÍ BIOCENTRUM
			LOKÁLNÍ BIOKORIDOR
	1	15	INDEX NÁVRHOVÝCH PLOCH
			PŘIVÁDĚCÍ VODOVODNÍ ŘAD
			PŘIVÁDĚCÍ VODOVODNÍ ŘAD - NÁVRH KE ZRUŠENÍ
			ROZVODNÁ VODOVODNÍ SÍŤ III. TLAKOVÉHO PÁSMA
			ROZVODNÁ VODOVODNÍ SÍŤ II. TLAKOVÉHO PÁSMA
			ROZVODNÁ VODOVODNÍ SÍŤ I. TLAKOVÉHO PÁSMA
			VODOJEM
			AT STANICE
			ČERPACÍ STANICE
			ZÁCHYTNÝ PŘÍKOP
			ZÁCHYTNÝ PŘÍKOP - NÁVRH KE ZRUŠENÍ
			STANOVENÉ ZÁPLAVOVÉ ÚZEMÍ
			PHO 1. STUPNĚ VODNÍHO ZDROJE NOVÉ DVORY
			PHO 2. STUPNĚ VNITŘNÍ VODNÍHO ZDROJE NOVÉ DVORY
			PHO 2. STUPNĚ VNĚJŠÍ VODNÍHO ZDROJE NOVÉ DVORY

			JEDNOTNÁ KANALIZACE
			JEDNOTNÁ KANALIZACE NÁVRH KE ZRUŠENÍ
			SPLAŠKOVÁ KANALIZACE
			DEŠŤOVÁ KANALIZACE
			KANALIZAČNÍ VÝTLAK ODPADNÍCH VOD
			ZATRUBNĚNÝ VODNÍ TOK
			ČERPACÍ STANICE ODPADNÍCH VOD
			ODLEHČOVACÍ KOMORA
			LAPAČ SPLAVENIN
			ÚZEMÍ EKOLOGICKÝCH RIZIK
			SKLÁDKA
			SILNICE II. A III. TŘÍDY
			MÍSTNÍ KOMUNIKACE
			ÚČELOVÉ KOMUNIKACE
			CHODNÍKY, PĚŠÍ PROPOJENÍ
			CYKLOTRASY
			ZNAČENÉ TURISTICKÉ TRASY
			OCHRANNÉ PÁSMO SILNICE
			ROZHLEDOVÁ POLE KŘIŽOVATEK
			ZASTÁVKY AUTOBUSOVÉ PŘEPRAVY OSOB
			DOCHÁZKOVÉ VZDÁLENOSTI ZASTÁVEK HROMADNÉ DOPRAVY
			PARKOVIŠTĚ
			ELEKTRICKÉ VEDENÍ VVN 110 kV
			ELEKTRICKÉ VEDENÍ VN 22 kV
			ELEKTRICKÉ VEDENÍ VN 22 kV NÁVRH KE ZRUŠENÍ
			KABEL ELEKTRICKÉHO VEDENÍ VN 22 kV
			ELEKTRICKÁ STANICE (TRAFOSTANICE)
			OCHRANNÉ PÁSMO ELEKTRICKÉHO VEDENÍ VVN 110 kV A VN 22 kV
			STL PLYNOVOD
			STL PLYNOVOD NÁVRH KE ZRUŠENÍ
			RETRANSLAČNÍ STANICE
			PÁSMO 50 m OD OKRAJE LESA
			PŘÍRODNÍ PARK HOSTÝNSKÉ VRCHY
			MELIORACE
			NESTABILNÍ ÚZEMÍ
			OSTATNÍ PAMÁTKY MÍSTNÍHO VÝZNAMU
			PLOCHY PŘESTAVBY

ING. ARCH. J. ŠIMORDOVÁ, POD VODOJEMEM 4500, ZLÍN

Objednatel: Obec Březová		Zak.č.:	...
Obec: Březová	Kraj: Zlínský	Arch.č.:	...
Akce: BŘEZOVÁ ÚZEMNÍ PLÁN - ZMĚNA Č.1		Formát:	8 A4
		Stupeň:	NÁVRH
		Datum:	07/2010
		Měřítko:	1:5000
Obsah: KOORDINAČNÍ VÝKRES		Č.v.:	B.II.1

mapový podklad : © ÚKM ZK - Polohopis informativního charakteru odvozen z katastrální mapy
vrstevnice : ZABAGED © Český úřad zeměměřický a katastrální