


Územní plán NEUBUZ - právní stav po vydání změny č. 1

KOORDINAČNÍ VÝKRES

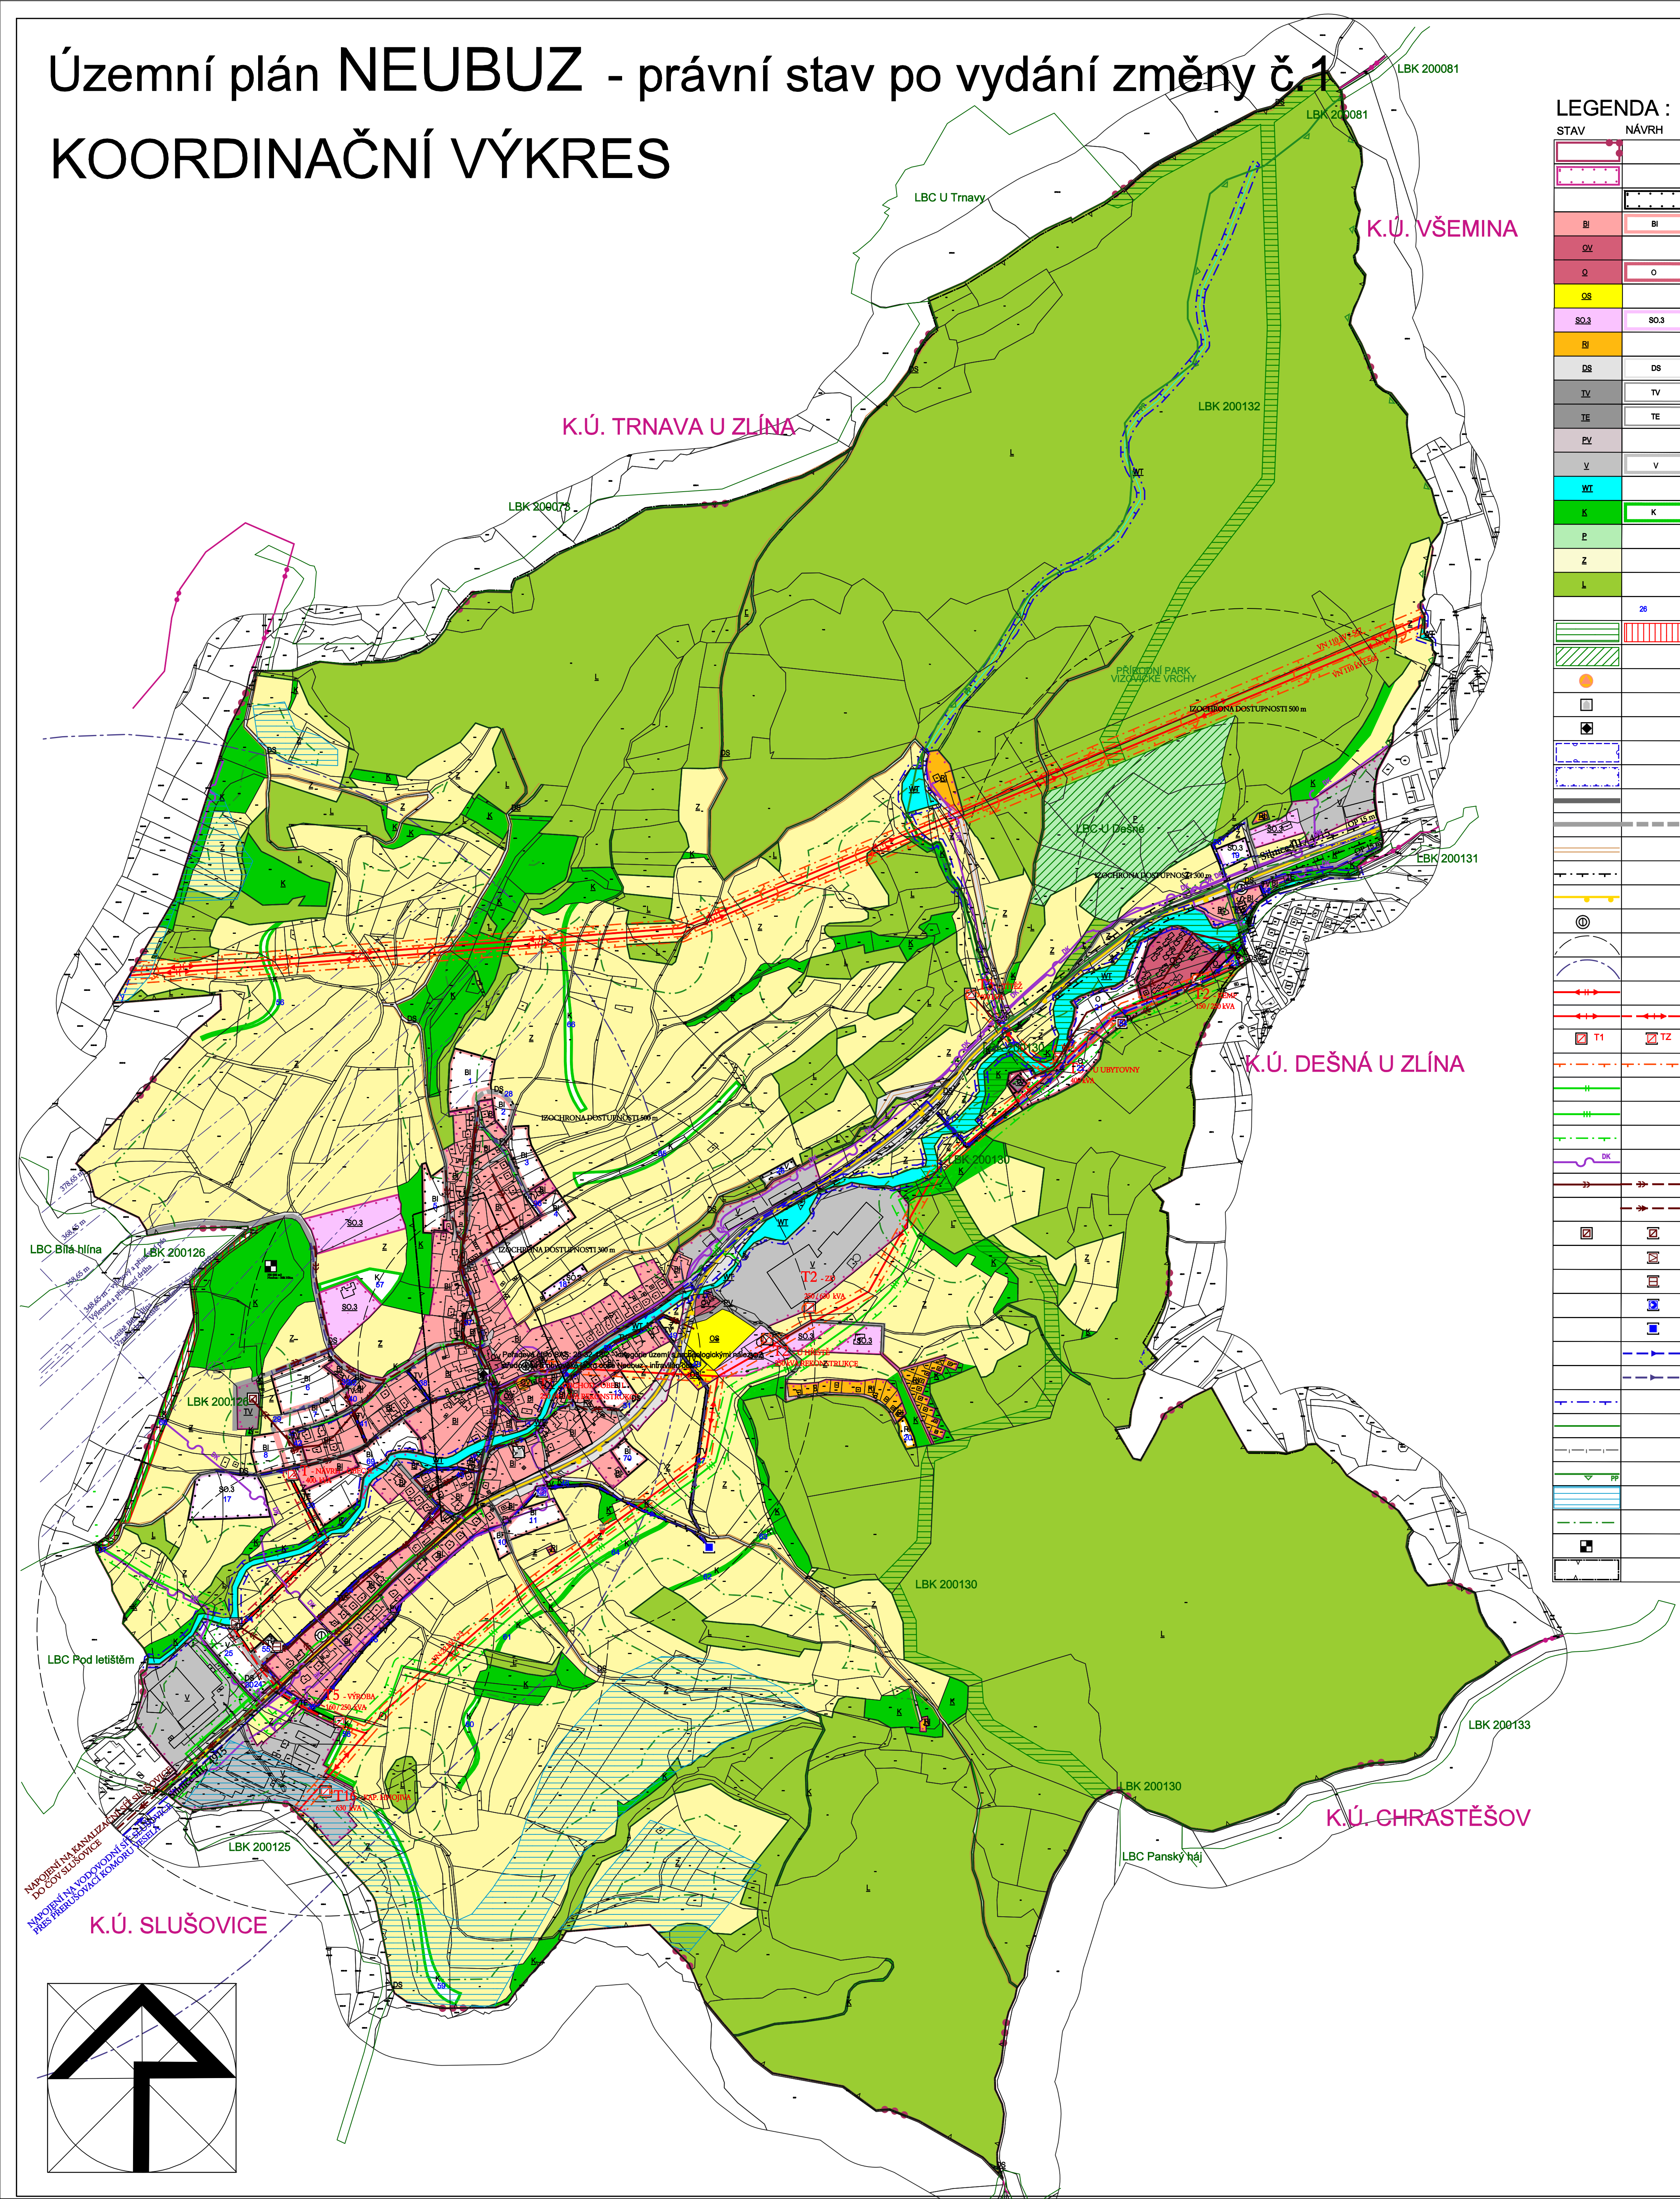

HHRANICE KATASTRÁLNÍHO ÚZEMÍ

HHRANICE ZASTAVĚNÉHO ÚZEMÍ (VYMEZENENO 15.6.2014)

HHRANICE PLOCHY VEŘEJNÉ VYBAVENOSTI

PLOCHY VEŘEJNÉ VYBAVENOSTI

PLOCHY PRO TĚLOVÝCHOVU A SPORT

PLOCHY SMÍŠENÉ OBYTNÉ VESNICKÉ

PLOCHY REKREACE RODINNÉ

PLOCHY PRO SILNIČNÍ DOPRAVU

PLOCHY PRO VODNÍ HOSPODÁŘSTVÍ

PLOCHY PRO ENERGETIKU

PLOCHY VEŘ.PROSTRASTVÍ S PŘEVÁHOU ZPEV. PLOCH

PLOCHY VÝROBY A SKLADOVÁNÍ

VODNÍ PLOCHY / TOKY

PLOCHY KRAJINNÉ ZELENÉ

PLOCHY PŘÍRODNÍ

PLOCHY ZEMĚDĚLSKÉ

PLOCHY LESNÍ

ČÍSLO PLOCHY S ROZDÍLNÝM ZPŮSOBEM VYUŽITÍ

ZASTAVITELNÉ PLOCHY		
ČÍSLO NÁVRHOVÉ PLOCHY	POPIS PLOCHY (NÁVRH VYUŽITÍ)	VÝMĚRA (ha)
1	BYDLNĚNÍ INDIVIDUÁLNÍ	0,67
2	BYDLNĚNÍ INDIVIDUÁLNÍ	0,20
3	BYDLNĚNÍ INDIVIDUÁLNÍ	0,48
4	BYDLNĚNÍ INDIVIDUÁLNÍ	0,76
5	BYDLNĚNÍ INDIVIDUÁLNÍ	0,46
6	BYDLNĚNÍ INDIVIDUÁLNÍ	0,79
7	BYDLNĚNÍ INDIVIDUÁLNÍ	0,57
8	BYDLNĚNÍ INDIVIDUÁLNÍ	0,34
10	BYDLNĚNÍ INDIVIDUÁLNÍ	0,13
11	BYDLNĚNÍ INDIVIDUÁLNÍ	0,41
13	BYDLNĚNÍ INDIVIDUÁLNÍ	0,30
17	PLOCHA SMÍŠENÁ OBYTNÁ VESNICKÁ	1,01
18	PLOCHA SMÍŠENÁ OBYTNÁ VESNICKÁ	0,17
19	PLOCHA SMÍŠENÁ OBYTNÁ VESNICKÁ	0,20
20	PLOCHA REKREACE	0,12
21	PLOCHA OBČANSKÉ VYBAVENOSTI	1,24
22	PLOCHA OBČANSKÉ VYBAVENOSTI	0,68
23	PLOCHA OBČANSKÉ VYBAVENOSTI	0,18
24	PLOCHY VÝROBY A SKLADOVÁNÍ	0,02
25	PLOCHY VÝROBY A SKLADOVÁNÍ	0,56
26	PLOCHY VÝROBY A SKLADOVÁNÍ	0,13
28	PLOCHA PRO SILNIČNÍ DOPRAVU	0,06
29	PLOCHA PRO SILNIČNÍ DOPRAVU	0,06
30	PLOCHA PRO SILNIČNÍ DOPRAVU	0,04
31	PLOCHA PRO SILNIČNÍ DOPRAVU	0,02
32	PLOCHA PRO SILNIČNÍ DOPRAVU	0,01
69	BYDLNĚNÍ INDIVIDUÁLNÍ	1,16
70	BYDLNĚNÍ INDIVIDUÁLNÍ	0,21

NÁVRHOVÉ PLOCHY PRO LINOVÉ STAVBY TECHNICKÉ INFRASTRUKTURY		
ČÍSLO NÁVRHOVÉ PLOCHY	POPIS PLOCHY (NÁVRH VYUŽITÍ)	VÝMĚRA (ha)
33	PLOCHA PRO ENERGETIKU	0,07
34	PLOCHA PRO ENERGETIKU	0,19
35	PLOCHA PRO ENERGETIKU	0,08
36	PLOCHA PRO VODNÍ HOSPODÁŘSTVÍ	0,04
37	PLOCHA PRO VODNÍ HOSPODÁŘSTVÍ	0,02
38	PLOCHA PRO VODNÍ HOSPODÁŘSTVÍ	0,03
39	PLOCHA PRO VODNÍ HOSPODÁŘSTVÍ	0,01
40	PLOCHA PRO VODNÍ HOSPODÁŘSTVÍ	0,01
41	PLOCHA PRO VODNÍ HOSPODÁŘSTVÍ	0,03
42	PLOCHA PRO VODNÍ HOSPODÁŘSTVÍ	0,03
43	PLOCHA PRO VODNÍ HOSPODÁŘSTVÍ	0,09
44	PLOCHA PRO VODNÍ HOSPODÁŘSTVÍ	0,26
45	PLOCHA PRO VODNÍ HOSPODÁŘSTVÍ	0,26
46	PLOCHA PRO VODNÍ HOSPODÁŘSTVÍ	0,20
47	PLOCHA PRO VODNÍ HOSPODÁŘSTVÍ	0,13
48	PLOCHA PRO VODNÍ HOSPODÁŘSTVÍ	0,03
49	PLOCHA PRO VODNÍ HOSPODÁŘSTVÍ	0,03
50	PLOCHA PRO VODNÍ HOSPODÁŘSTVÍ	0,11
51	PLOCHA PRO VODNÍ HOSPODÁŘSTVÍ	0,48
52	PLOCHA PRO VODNÍ HOSPODÁŘSTVÍ	0,01
53	PLOCHA PRO VODNÍ HOSPODÁŘSTVÍ	0,07
54	PLOCHA PRO VODNÍ HOSPODÁŘSTVÍ	0,02
55	PLOCHA PRO VODNÍ HOSPODÁŘSTVÍ	0,14

NÁVRHOVÉ PLOCHY , KTERÉ NEJSOU URČENÉ K ZASTAVĚNÍ		
ČÍSLO NÁVRHOVÉ PLOCHY	POPIS PLOCHY (NÁVRH VYUŽITÍ)	VÝMĚRA (ha)
56	PLOCHA KRAJINNÉ ZELENÉ	0,39
57	PLOCHA KRAJINNÉ ZELENÉ	0,41
58	PLOCHA KRAJINNÉ ZELENÉ	0,24
59	PLOCHA KRAJINNÉ ZELENÉ	0,84
60	PLOCHA KRAJINNÉ ZELENÉ	0,22
61	PLOCHA KRAJINNÉ ZELENÉ	0,10
62	PLOCHA KRAJINNÉ ZELENÉ	0,16
63	PLOCHA KRAJINNÉ ZELENÉ	0,06
64	PLOCHA KRAJINNÉ ZELENÉ	0,26
65	PLOCHA KRAJINNÉ ZELENÉ	0,68
66	PLOCHA KRAJINNÉ ZELENÉ	0,52
67	PLOCHA KRAJINNÉ ZELENÉ - LBK	0,01
68	PLOCHA KRAJINNÉ ZELENÉ - LBK	0,99