


Územní plán NEUBUZ - právní stav po vydání změny č.1

VÝKRES PŘEDPOKLÁDANÝCH ZÁBORŮ PŮDNÍHO FONDU

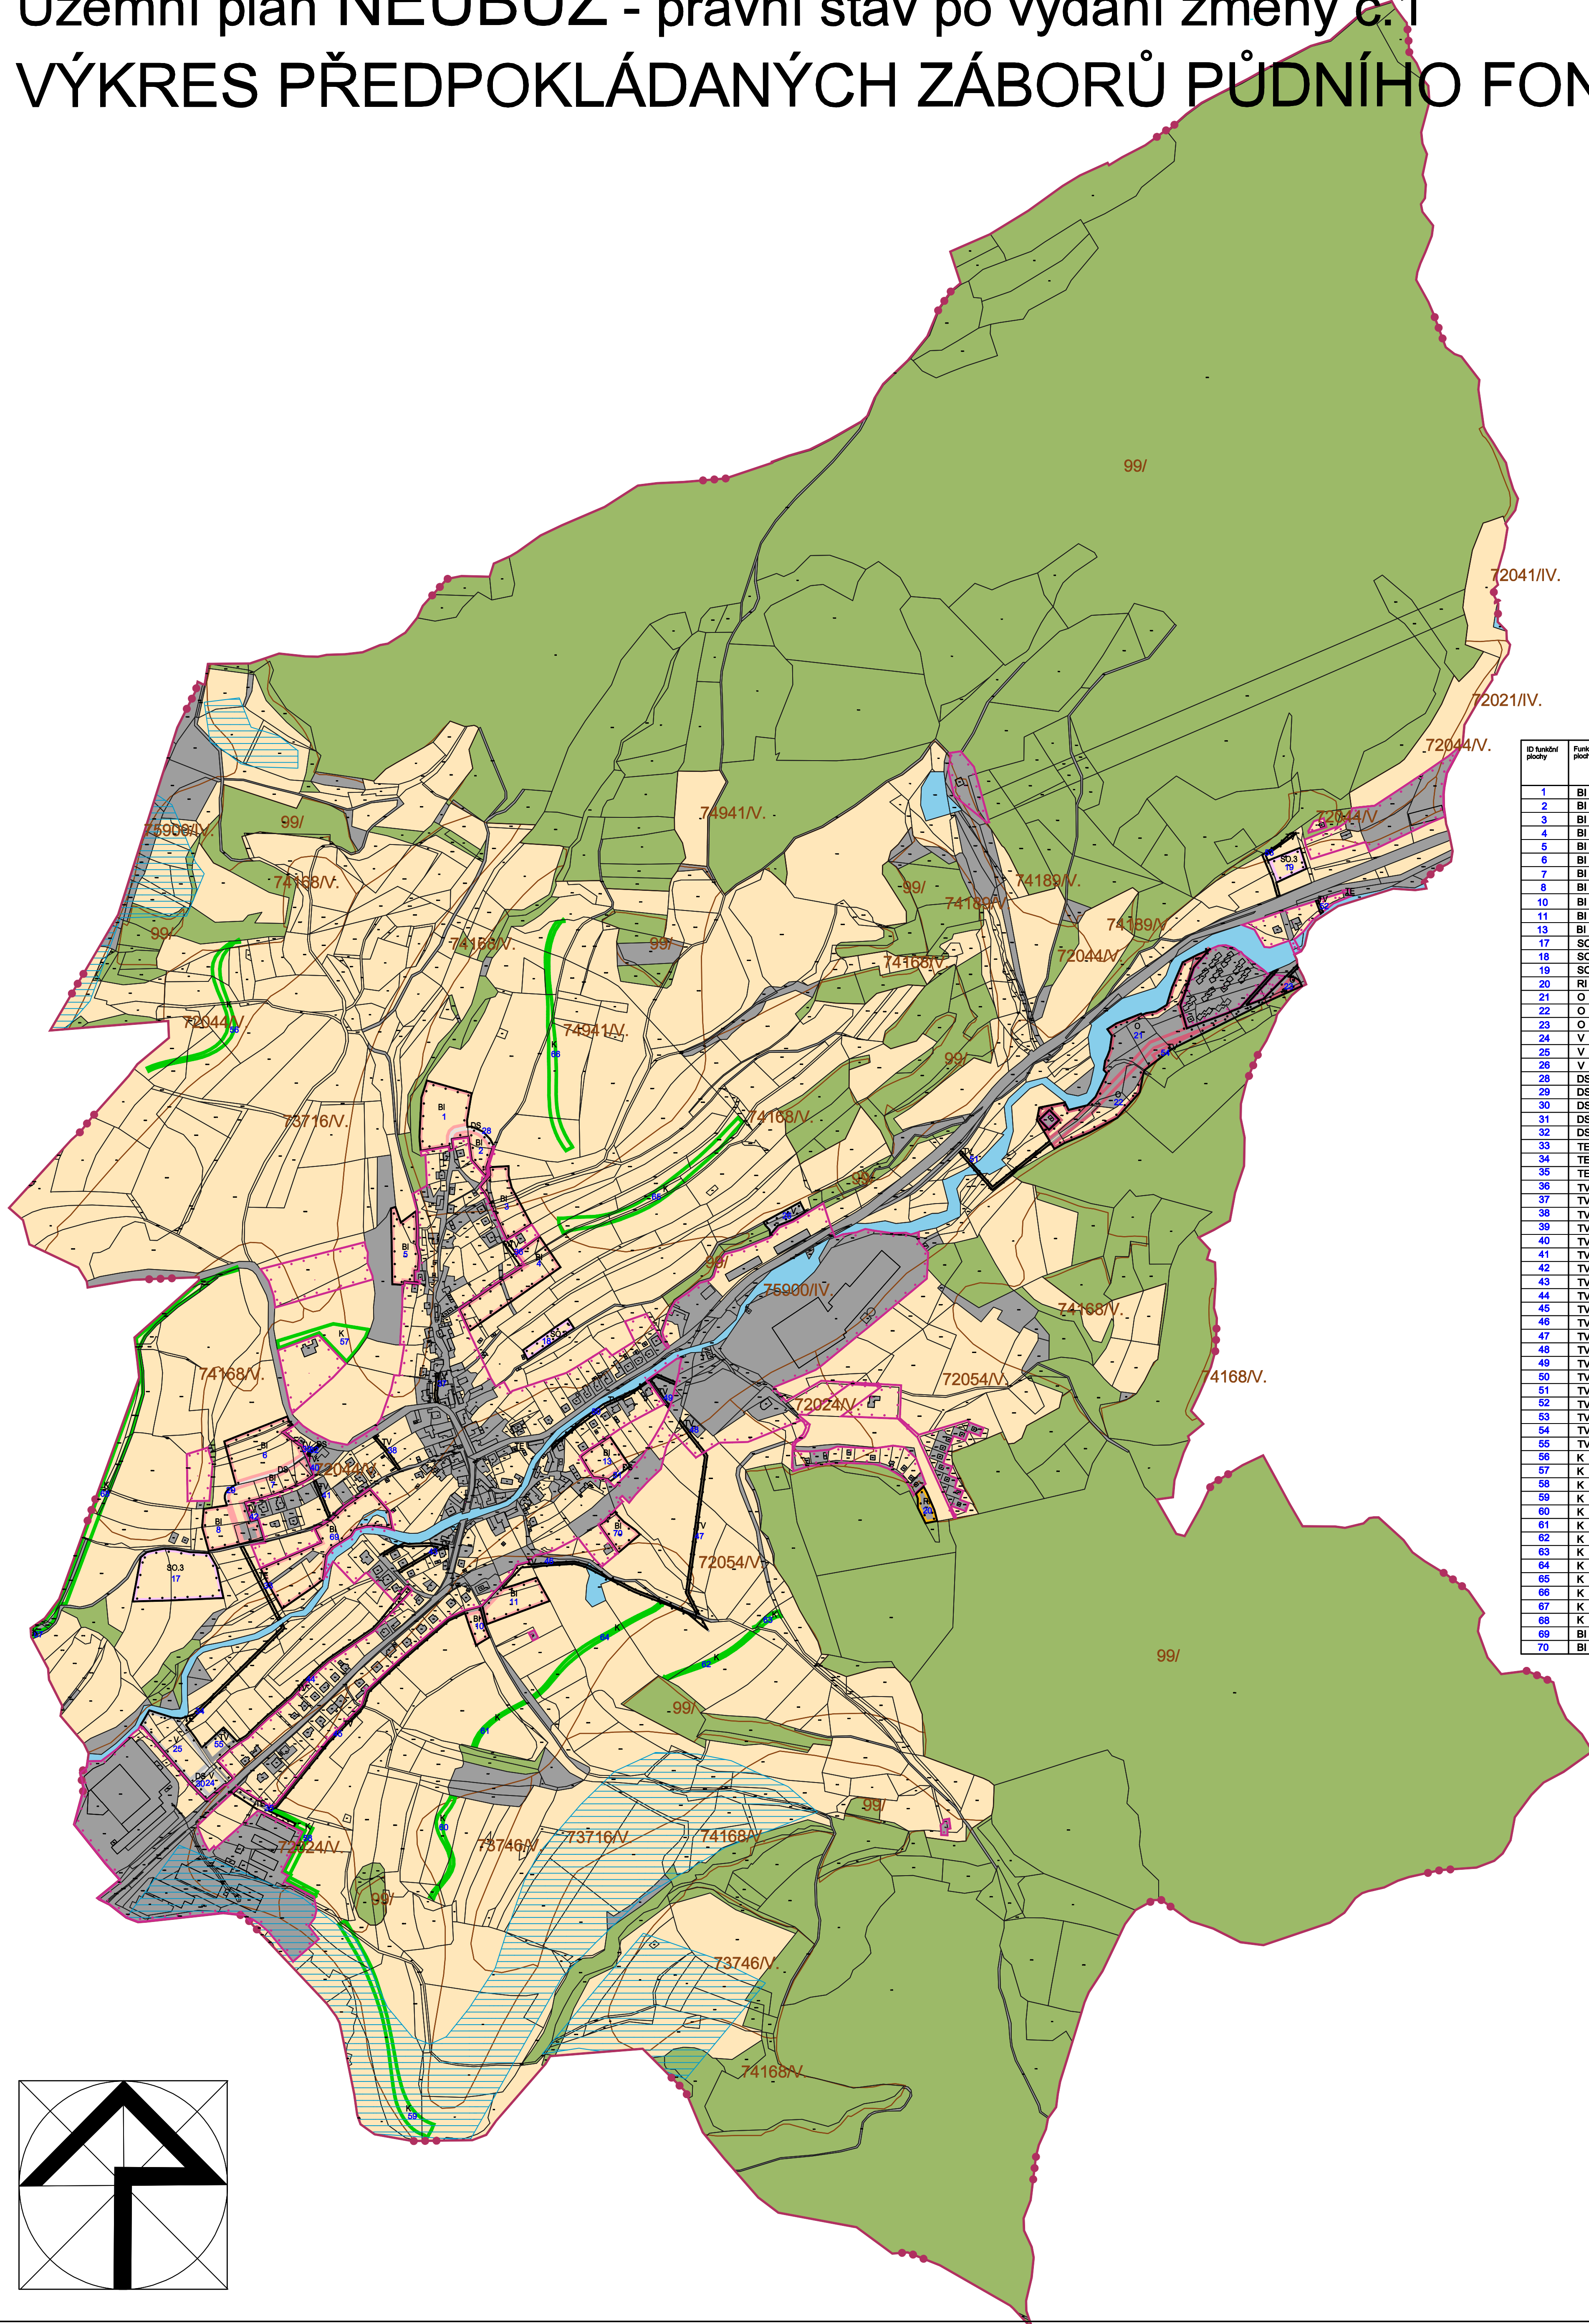


STAV	NÁVRH
------	-------

[illegible]

ČÍSLO BLOKŮ S ROZDÍLNÝM ZPŮSOBEM VYUŽITÍ

Id kódu plochy	Funkce plochy	Popis plochy	Výměra plochy ostatní (ha)	Výměra plochy v ZÚ (ha)	Výměra plochy v PUPFL (ha)	Výměra plochy v ZPF (ha)	z toho v kultuře orná půda (ha)	z toho v kultuře chmelnice (ha)	z toho v kultuře vinice (ha)	z toho v kultuře zahrady (ha)	z toho v kultuře ostatní (ha)	z toho v kultuře trvalý travní porost (ha)	z toho v PPS odhadem ZPF v (ha)	z toho v ZÚ (ha)	z toho v PPS odhadem ZPF v (ha)	z toho v ZÚ (ha)	z toho v PPS odhadem ZPF v (ha)	z toho v PPS odhadem ZPF v (ha)
1	BI	BYDLĚNÍ INDIVIDUÁLNÍ	0,67			0,67						0,67						0,67
2	BI	BYDLĚNÍ INDIVIDUÁLNÍ	0,20			0,20						0,20						0,20
3	BI	BYDLĚNÍ INDIVIDUÁLNÍ	0,48			0,44						0,44						0,44
4	BI	BYDLĚNÍ INDIVIDUÁLNÍ	0,76			0,74				0,08		0,66						0,74
5	BI	BYDLĚNÍ INDIVIDUÁLNÍ	0,46			0,46	0,37				0,08							0,46
6	BI	BYDLĚNÍ INDIVIDUÁLNÍ	0,79			0,79	0,75					0,04						0,79
7	BI	BYDLĚNÍ INDIVIDUÁLNÍ	0,57			0,46	0,46											0,46
8	BI	BYDLĚNÍ INDIVIDUÁLNÍ	0,34			0,33	0,33											0,33
10	BI	BYDLĚNÍ INDIVIDUÁLNÍ	0,13			0,13				0,13								0,13
11	BI	BYDLĚNÍ INDIVIDUÁLNÍ	0,41			0,41	0,41											0,41
13	BI	BYDLĚNÍ INDIVIDUÁLNÍ	0,30			0,30	0,20								0,22			0,08
17	SO.3	PLOCHA SMÍŠENÁ OBYTNÁ VESNICKÁ	1,01			1,01						1,01						1,01
18	SO.3	PLOCHA SMÍŠENÁ OBYTNÁ VESNICKÁ	0,17			0,17	0,17											0,17
19	SO.3	PLOCHA SMÍŠENÁ OBYTNÁ VESNICKÁ	0,20			0,20						0,20					0,19	0,01
20	RI	PLOCHA REKREACE	0,12															
21	O	PLOCHA OBČANSKÉ VYBAVENOSTI	1,24			0,42	0,20					0,23						0,42
22	O	PLOCHA OBČANSKÉ VYBAVENOSTI	0,68			0,32	0,22					0,10						0,32
23	O	PLOCHA OBČANSKÉ VYBAVENOSTI	0,08															
24	V	PLOCHA VÝROBY A SKLADOVÁNÍ	0,12			0,12	0,12											0,12
25	V	PLOCHA VÝROBY A SKLADOVÁNÍ	0,56			0,56	0,56											0,56
26	V	PLOCHA VÝROBY A SKLADOVÁNÍ	0,13															
28	DS	PLOCHA PRO SILNIČNÍ DOPRAVU	0,06			0,06						0,06						0,06
29	DS	PLOCHA PRO SILNIČNÍ DOPRAVU	0,06			0,06	0,06					0,01						0,06
30	DS	PLOCHA PRO SILNIČNÍ DOPRAVU	0,04			0,04	0,04								0,04			
31	DS	PLOCHA PRO SILNIČNÍ DOPRAVU	0,02			0,02						0,02						0,02
32	DS	PLOCHA PRO SILNIČNÍ DOPRAVU	0,01	0,01		0,01						0,01						0,01
33	TE	PLOCHA PRO ENERGETIKU	0,07			0,07	0,06					0,01					0,02	0,05
34	TE	PLOCHA PRO ENERGETIKU	0,19			0,19	0,19										0,19	
35	TE	PLOCHA PRO ENERGETIKU	0,08			0,08						0,06						0,06
36	TV	PLOCHA PRO VODNÍ HOSPODÁŘSTVÍ	0,04	0,04		0,04						0,04						0,04
37	TV	PLOCHA PRO VODNÍ HOSPODÁŘSTVÍ	0,02	0,02		0,02				0,02								0,02
38	TV	PLOCHA PRO VODNÍ HOSPODÁŘSTVÍ	0,03	0,03		0,03				0,03								0,03
39	TV	PLOCHA PRO VODNÍ HOSPODÁŘSTVÍ	0,01			0,01									0,01			0,01
40	TV	PLOCHA PRO VODNÍ HOSPODÁŘSTVÍ	0,01															
41	TV	PLOCHA PRO VODNÍ HOSPODÁŘSTVÍ	0,03	0,03		0,02					0,02							0,02
42	TV	PLOCHA PRO VODNÍ HOSPODÁŘSTVÍ	0,03			0,02	0,02											0,02
43	TV	PLOCHA PRO VODNÍ HOSPODÁŘSTVÍ	0,09	0,09		0,08	0,03			0,05							0,08	
44	TV	PLOCHA PRO VODNÍ HOSPODÁŘSTVÍ	0,26			0,26	0,24			0,02							0,26	
45	TV	PLOCHA PRO VODNÍ HOSPODÁŘSTVÍ	0,28			0,28	0,26			0,01		0,25					0,26	
46	TV	PLOCHA PRO VODNÍ HOSPODÁŘSTVÍ	0,20			0,15	0,06					0,09					0,20	
47	TV	PLOCHA PRO VODNÍ HOSPODÁŘSTVÍ	0,13			0,13	0,01					0,13					0,13	
48	TV	PLOCHA PRO VODNÍ HOSPODÁŘSTVÍ	0,03	0,03		0,03									0,01		0,02	0,01
49	TV	PLOCHA PRO VODNÍ HOSPODÁŘSTVÍ	0,03			0,01											0,01	
50	TV	PLOCHA PRO VODNÍ HOSPODÁŘSTVÍ	0,11	0,09		0,05				0,04		0,01					0,05	
51	TV	PLOCHA PRO VODNÍ HOSPODÁŘSTVÍ	0,48			0,13	0,04					0,09					0,13	
52	TV	PLOCHA PRO VODNÍ HOSPODÁŘSTVÍ	0,01			0,01	0,01										0,01	
53	TV	PLOCHA PRO VODNÍ HOSPODÁŘSTVÍ	0,07	0,01		0,07						0,07					0,03	0,04
54	TV	PLOCHA PRO VODNÍ HOSPODÁŘSTVÍ	0,02															
55	TV	PLOCHA PRO VODNÍ HOSPODÁŘSTVÍ	0,14			0,14	0,14										0,14	
56	K	PLOCHA KRAJINNÉ ZELENĚ	0,39			0,39	0,37					0,02						0,39
57	K	PLOCHA KRAJINNÉ ZELENĚ	0,41			0,41	0,41											0,41
58	K	PLOCHA KRAJINNÉ ZELENĚ	0,24			0,24						0,24						0,24
59	K	PLOCHA KRAJINNÉ ZELENĚ	0,64			0,64						0,64						0,64
60	K	PLOCHA KRAJINNÉ ZELENĚ	0,22			0,22						0,22						0,22
61	K	PLOCHA KRAJINNÉ ZELENĚ	0,10			0,10						0,10						0,10
62	K	PLOCHA KRAJINNÉ ZELENĚ	0,16			0,16						0,16						0,16
63	K	PLOCHA KRAJINNÉ ZELENĚ	0,06			0,06						0,06						0,06
64	K	PLOCHA KRAJINNÉ ZELENĚ	0,26			0,26						0,26						0,26
65	K	PLOCHA KRAJINNÉ ZELENĚ	0,68			0,68						0,68						0,68
66	K	PLOCHA KRAJINNÉ ZELENĚ	0,52			0,52						0,52						0,52
67	K	PLOCHA KRAJINNÉ ZELENĚ	0,01			0,01						0,01						0,01
68	K	PLOCHA KRAJINNÉ ZELENĚ	0,99			0,73	0,58					0,14						0,73
69	BI	BYDLĚNÍ INDIVIDUÁLNÍ	1,16			1,03	0,27					0,76					0,29	0,21
70	BI	BYDLĚNÍ INDIVIDUÁLNÍ	0,21			0,21												0,21

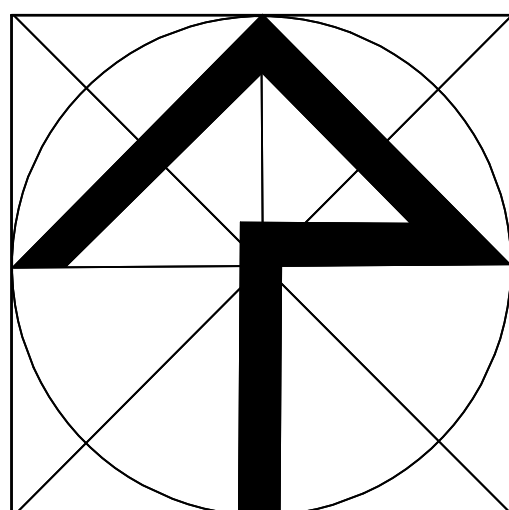

Účel (etapa) zpracování: čístopis

Projektant - urbanista : Ing.arch. Monika Antošová

ODŮVODNĚNÍ ÚZEMNÍ

PRÁVNÍ STAV PO VYDÁNÍ ZMĚNY Č.1

VYKRES PREDPOKLADANÝCH ZABORU PŮDNIHO FONDU

 **s-projekt plus a.s.**
projektová a inženýrská činnost
tř. Tomáše Bati 508 762 73 Zlín
tel.: 57 7594 111
e-mail: atelier@s-projekt.cz

Formát:	10 A4
Číslo zakázky:	14-4797-072
Stupeň dokumentace:	ÚPD
Datum:	Duben 2015
Měřítko:	Příloha - č.výkresu: P4-3