


ÚZEMNÍ PLÁN UBLO

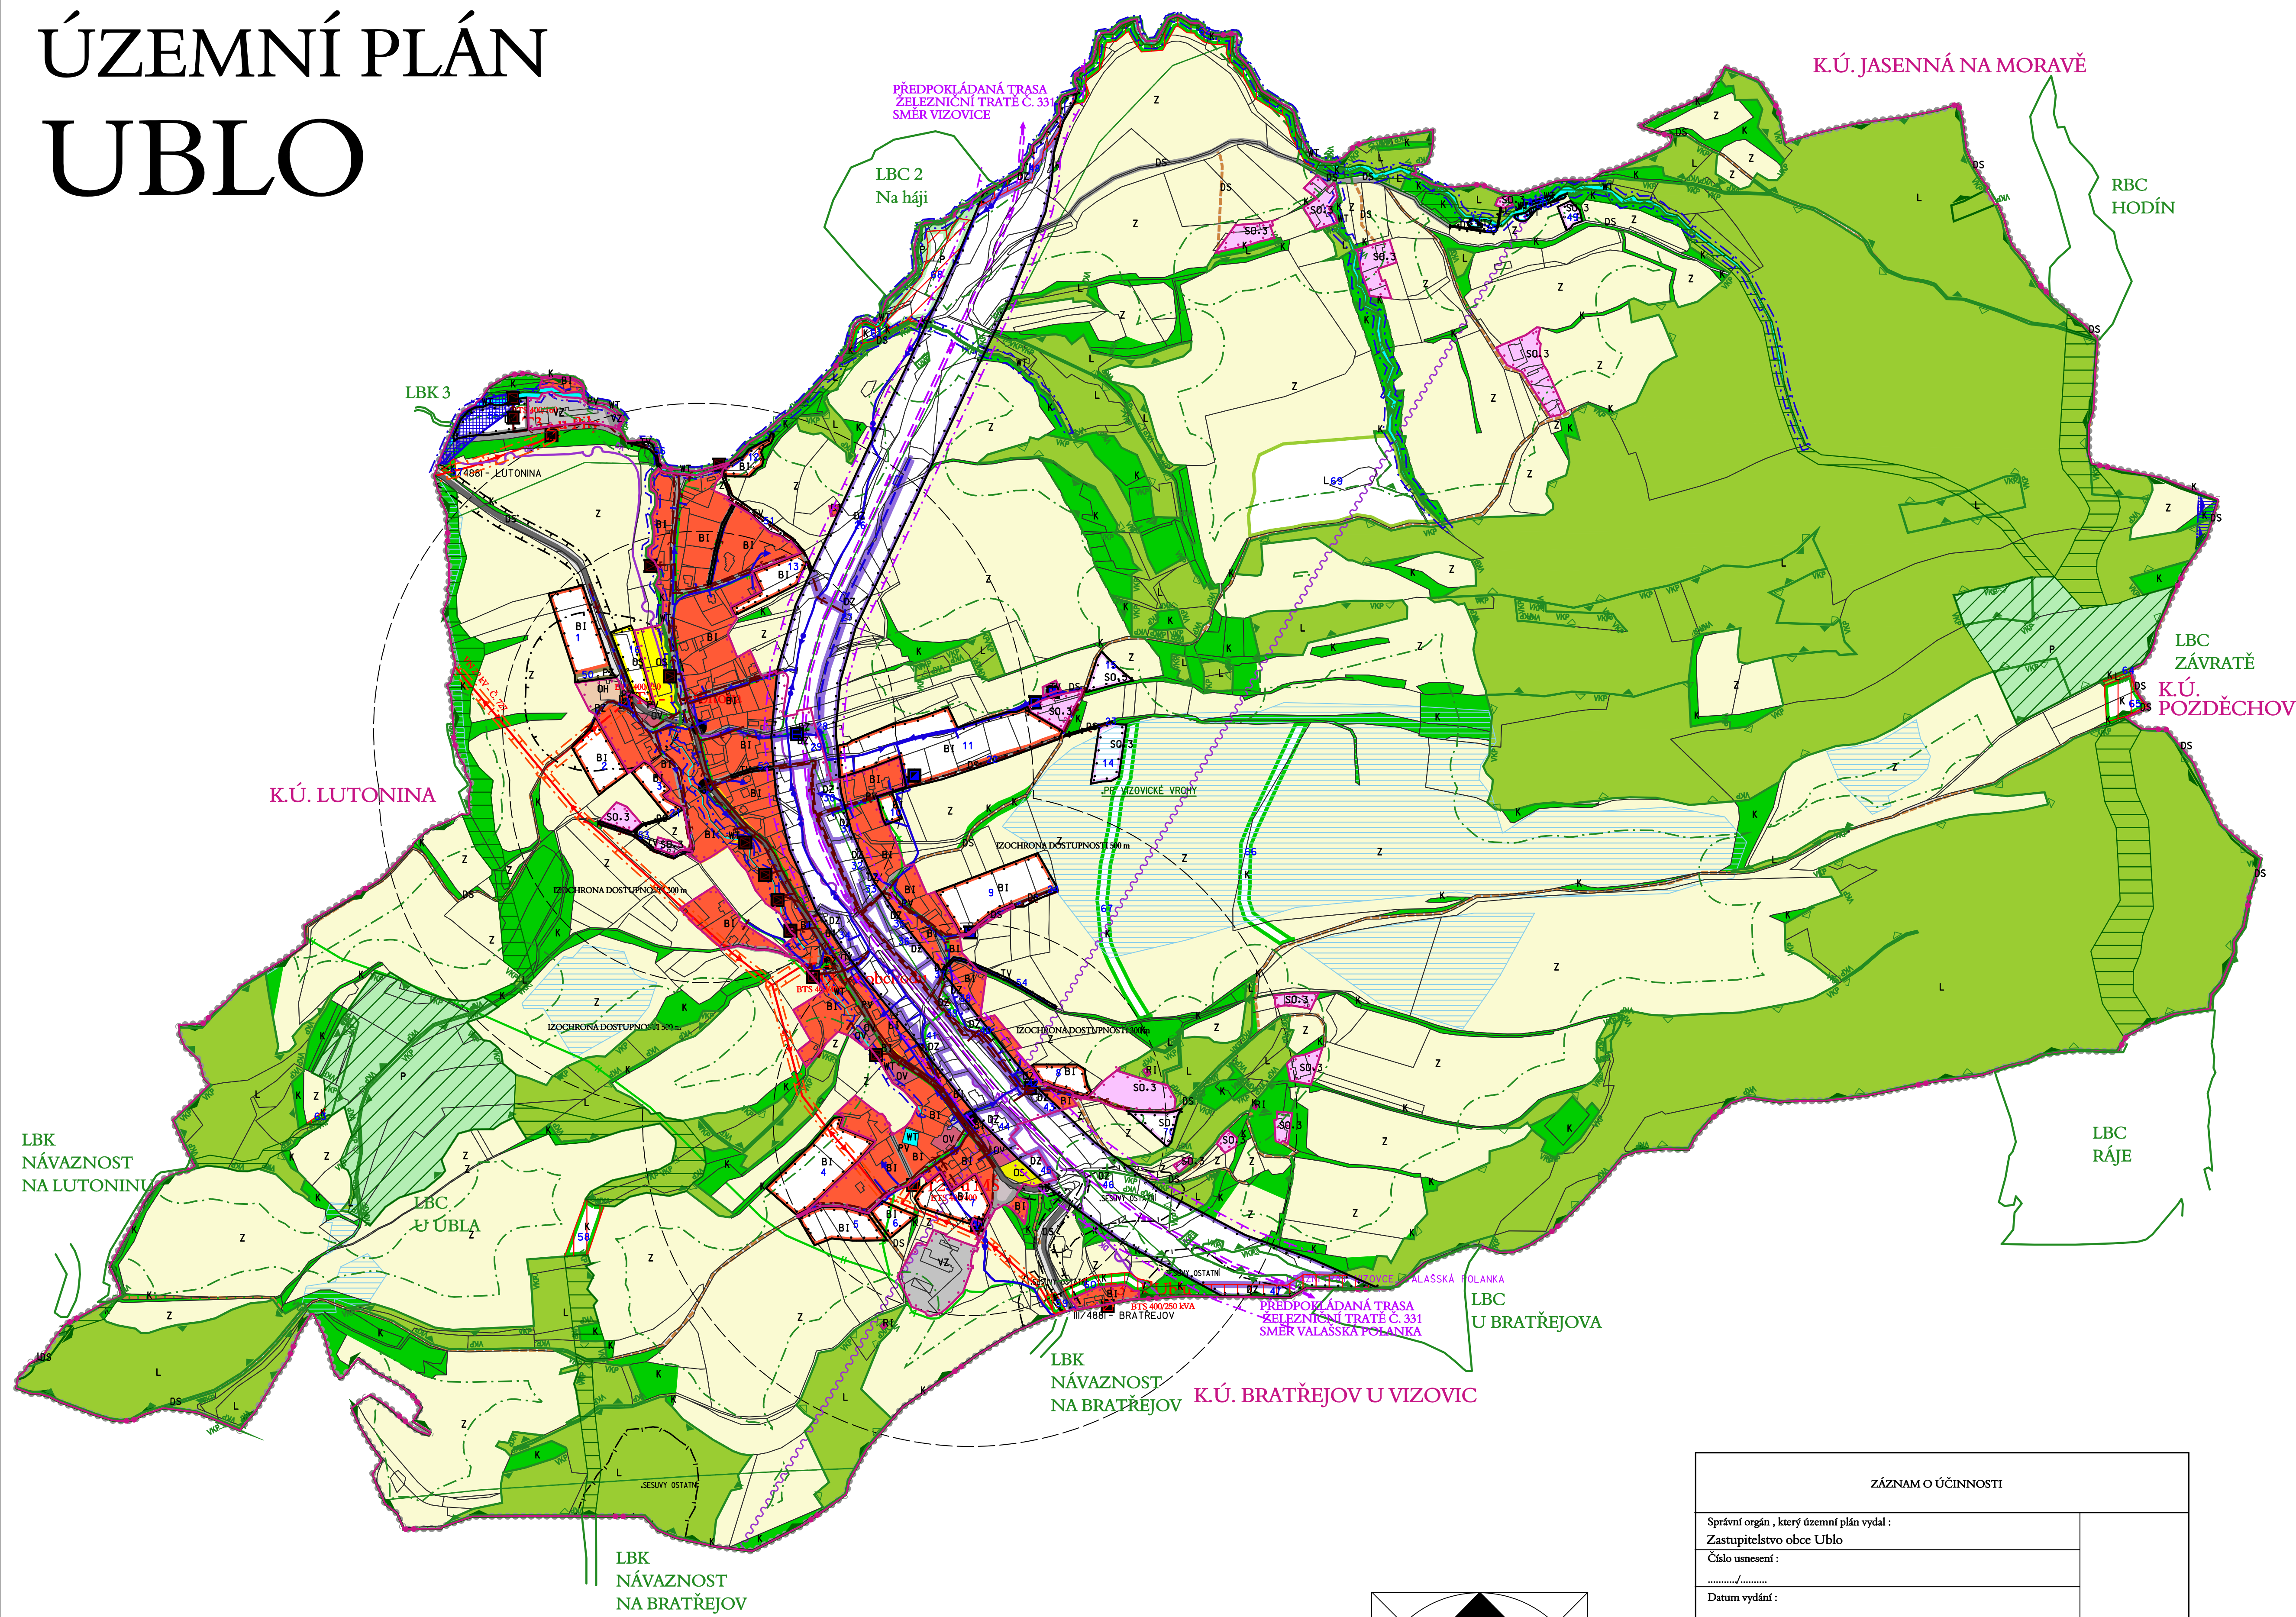

LEGENDA :	
STAV	NÁVRH
B I	B I
O V	
O H	
S O . 3	S O . 3
R I	
D S	D S
D S	D S
	D Z
T V	T V
P V	
G V	P Z
V Z	
W T	W T
K	K
P	P
Z	
L	L
	146

HRANICE ŘEŠENÉHO ÚZEMÍ

HRANICE KATASTRÁLNÍHO ÚZEMÍ

HRANICE ZASTAVĚNÉHO ÚZEMÍ (VYMEZENO 4/2010)

HRANICE ZASTAVITELNÉ PLOCHY

BYDLENÍ INDIVIDUÁLNÍ

PLOCHY VEŘEJNÉ VYBAVENOSTI

PLOCHA HŘBITOVA

PLOCHA SMÍŠENÁ OBYTNÁ

PLOCHA REKREACE RODINNÉ

PLOCHY PRO TĚLOVÝCHOVU A SPORT

PLOCHY PRO SILNIČNÍ DOPRAVU

PLOCHY PRO DRÁŽNÍ DOPRAVU

PLOCHY PRO VODNÍ HOSPODÁŘSTVÍ

PLOCHY VEŘEJNÝCH PROSTRANSTVÍ S PŘEVAHOU ZPEVNĚNÝCH PLOCH

PLOCHY VEŘEJNÝCH PROSTRANSTVÍ S PŘEVAHOU ZELENĚ

PLOCHY PRO ZEMĚDĚLSKOU A LESNICKOU VÝROBU

VODNÍ PLOCHY / TOKY

PLOCHY KRAJINNÉ ZELENĚ

PLOCHY PŘÍRODNÍ

PLOCHY ZEMĚDĚLSKÉ

PLOCHY LESNÍ

IDENTIFIKÁTOR (OZNAČENÍ NÁVRHOVÉ PLOCHY)

BIOKORIDOR

BIOCENTRUM

SILNICE III. TŘÍDY

MÍSTNÍ KOMUNIKACE

ÚČELOVÉ KOMUNIKACE

OP SILNIC

PĚŠÍ PROPOJENÍ

ZASTÁVKA HROMADNÉ DOPRAVY OSOB

IZOCHRONA DOSTUPNOSTI

PŘEDPOKLÁDANÁ TRASA DRÁŽNÍ TRATĚ Č. 331

OP DRÁHY

STOKA SPLAŠKOVÉ KANALIZACE

STOKA DEŠŤOVÉ KANALIZACE

VÝUSTNÍ OBJEKT

ČOV - ČISTÍRNA ODPADNÍCH VOD

OPRÁVNĚNÝ PROSTOR PRO SPRÁVU VODNÍHO TOKU

MÍSTNÍ VODOVOD

VODOVODNÍ ŘAD

PROTIEROZNÍ PŘÍKOP

VODOJEM

AUTOMATICKÁ TLAKOVÁ STANICE

ČERPACÍ STANICE VODY

PŘERUŠOVACÍ KOMORA

PLOCHY URČENÉ K ROZLIVU POVODNĚ

VENKOVNÍ VEDENÍ ELEKTRICKÉ SÍTĚ VN 22 kV

DISTRIBUČNÍ TRAFOSTANICE

OP VENKOVNÍHO VEDENÍ ELEKTRICKÉ SÍTĚ

PLYNOVOD STL

DÁLKOVÝ TELEKOMUNIKAČNÍ KABEL

RADIORELÉOVÁ TRASA

PP VIZOVICKÉ VRCHY

HRANICE BIOCHOR

VKP ZE ZÁKONA

VKP

OP LESA

SESUVNÉ ÚZEMÍ

PIETNÍ PÁSMA HŘBITOVA 100 m

CHRÁNĚNÁ OBLAST PŘIROZENÉ AKUMULACE VOD


MELIOROVANÉ ÚZEMÍ

Hlavní projektant :	Ing.arch.M.Šteinger
Projektant - urbanist	Ing.arch.M.Antošov
Ved.proj. specialista	Ing.A.Lukeš
Pořizovatel : Město	
akce :	


ZASTAVITELNÉ PLOCHY		
OZNAČENÍ (ID)	POPIS PLOCHY (NÁVRH VYUŽITÍ)	VÝMĚRA (ha)
1	BYDLENÍ INDIVIDUÁLNÍ	0,729
2	BYDLENÍ INDIVIDUÁLNÍ	0,504
3	BYDLENÍ INDIVIDUÁLNÍ	0,244
4	BYDLENÍ INDIVIDUÁLNÍ	1,082
5	BYDLENÍ INDIVIDUÁLNÍ	0,542
6	BYDLENÍ INDIVIDUÁLNÍ	0,210
7	BYDLENÍ INDIVIDUÁLNÍ	0,575
8	BYDLENÍ INDIVIDUÁLNÍ	0,297
9	BYDLENÍ INDIVIDUÁLNÍ	1,066
10	BYDLENÍ INDIVIDUÁLNÍ	0,118
11	BYDLENÍ INDIVIDUÁLNÍ	2,213
12	BYDLENÍ INDIVIDUÁLNÍ	0,205
13	BYDLENÍ INDIVIDUÁLNÍ	0,408
14	PLOCHA SMÍŠENÁ OBYTNÁ	0,369
15	PLOCHA SMÍŠENÁ OBYTNÁ	0,218
49	PLOCHA SMÍŠENÁ OBYTNÁ	0,105
70	PLOCHA SMÍŠENÁ OBYTNÁ	0,229
16	PLOCHY PRO TĚLOVÝCHOVU A SPORT	0,354
17	VODNÍ PLOCHY A TOKY	0,023
18	VODNÍ PLOCHY A TOKY	0,003
19	VODNÍ PLOCHY A TOKY	0,020
20	VODNÍ PLOCHY A TOKY	0,057
21	PLOCHA PRO SILNIČNÍ DOPRAVU	0,031
22	PLOCHA PRO SILNIČNÍ DOPRAVU	0,142
23	PLOCHA PRO SILNIČNÍ DOPRAVU	0,032
24	PLOCHA PRO SILNIČNÍ DOPRAVU	0,058
25	PLOCHA PRO SILNIČNÍ DOPRAVU	0,028
26	PLOCHA PRO DRÁŽNÍ DOPRAVU	8,928
27	PLOCHA PRO DRÁŽNÍ DOPRAVU	0,254
28	PLOCHA PRO DRÁŽNÍ DOPRAVU	0,081
29	PLOCHA PRO DRÁŽNÍ DOPRAVU	0,448
30	PLOCHA PRO DRÁŽNÍ DOPRAVU	0,160
31	PLOCHA PRO DRÁŽNÍ DOPRAVU	0,176
32	PLOCHA PRO DRÁŽNÍ DOPRAVU	0,313
33	PLOCHA PRO DRÁŽNÍ DOPRAVU	0,097
34	PLOCHA PRO DRÁŽNÍ DOPRAVU	0,175
35	PLOCHA PRO DRÁŽNÍ DOPRAVU	0,156
36	PLOCHA PRO DRÁŽNÍ DOPRAVU	0,330
37	PLOCHA PRO DRÁŽNÍ DOPRAVU	0,100
38	PLOCHA PRO DRÁŽNÍ DOPRAVU	0,088
39	PLOCHA PRO DRÁŽNÍ DOPRAVU	0,406
40	PLOCHA PRO DRÁŽNÍ DOPRAVU	0,378
41	PLOCHA PRO DRÁŽNÍ DOPRAVU	0,489
42	PLOCHA PRO DRÁŽNÍ DOPRAVU	0,030
43	PLOCHA PRO DRÁŽNÍ DOPRAVU	0,096
44	PLOCHA PRO DRÁŽNÍ DOPRAVU	0,227
45	PLOCHA PRO DRÁŽNÍ DOPRAVU	0,140
46	PLOCHA PRO DRÁŽNÍ DOPRAVU	7,617
47	PLOCHA PRO DRÁŽNÍ DOPRAVU	0,476
48	PLOCHA PRO DRÁŽNÍ DOPRAVU	0,385
50	VEŘEJNÁ PROSTŘANÍ S PŘEVAHOU ZELENĚ	0,092

NÁVRHOVÉ PLOCHY PRO LINIOVÉ STAVBY TECHNICKÉ INFRASTRUKTURY		
OZNAČENÍ (ID)	POPIS PLOCHY (NÁVRH VYUŽITÍ)	VÝMĚRA (ha)
51	PLOCHA PRO VODNÍ HOSPODÁŘSTVÍ	0,222
52	PLOCHA PRO VODNÍ HOSPODÁŘSTVÍ	0,033
53	PLOCHA PRO VODNÍ HOSPODÁŘSTVÍ	0,079
54	PLOCHA PRO VODNÍ HOSPODÁŘSTVÍ	0,101
55	PLOCHA PRO VODNÍ HOSPODÁŘSTVÍ	0,486
56	PLOCHA PRO VODNÍ HOSPODÁŘSTVÍ	0,040

NÁVRHOVÉ PLOCHY, KTERÉ NEJSOU URČENÉ K ZASTAVĚNÍ		
OZNAČENÍ (ID)	POPIS PLOCHY (NÁVRH VYUŽITÍ)	VÝMĚRA (ha)
57	PLOCHA KRAJINNÉ ZELENĚ - LBK	0,032
58	PLOCHA KRAJINNÉ ZELENĚ - LBK	0,264
59	PLOCHA KRAJINNÉ ZELENĚ - LBK	0,053
60	PLOCHA KRAJINNÉ ZELENĚ - LBK	0,241
61	PLOCHA KRAJINNÉ ZELENĚ - LBK	0,146
62	PLOCHA KRAJINNÉ ZELENĚ - LBK	0,699
63	PLOCHA KRAJINNÉ ZELENĚ - LBK	0,018
64	PLOCHA KRAJINNÉ ZELENĚ - NRBK	0,016
65	PLOCHA KRAJINNÉ ZELENĚ - NRBK	0,286
66	PLOCHA KRAJINNÉ ZELENĚ	0,774
67	PLOCHA KRAJINNÉ ZELENĚ	0,943
68	PLOCHA PŘÍRODNÍ - LBC	0,759
69	ZELESNĚNÍ	3,203

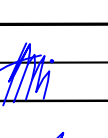

Ing. R. Neča

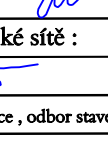

Ing. D. Vavřík



E. Příkrýlová

Ved. proj. specialista - doprava :

Ved. proj. specialista - elektro :

Digitalní zpracování :

Práce, odbor stavebního úřadu



s-projekt plus a.s.

projektová a inženýrská činnost
tř. Tomáše Bati 508 762 73 Zlín
tel.: 57 7594 111
e-mail: atelier@s-projekt.cz

Vedoucí atelieru :
HPP atelieru :
Kontroloval :
formát:
žíslo zakázky :
časová kalkulace :


Ing. J. Kudlík

Ing. arch. M. Šteingr

10 A4

02 - 4955 - 082

PRŮBĚH ÚZEMNÍHO PLÁNU

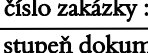Hlavní projektant: Ing.arch.M.Šlesinger		Ved.proj. specialista-doprava: Ing.R.Nečas		 S-projekt p.ř.v.a.s. projektová a inženýrská činnost tr. Tomáše Bati 508 762 73 Zlín tel.: 57 7594 111 e-mail: an@sej-projekt.cz	
Projektant - urbanista: Ing.arch.M.Antonolová		Ved.proj. specialista-elektro: Ing.D.Varšák			
Ved.proj. specialista-inženýrské síť: Ing.A.Lukeš		Digitální zpracování: E. Příkrýlová		Vedoucí atelieru: Ing.arch.M.Šlesinger	
Pořizovatel: Město Ústí nad Vltavou, odd. stavebního úřadu		HÍP atelieru: Ing.J.Kodlík		Kontroloval: Ing.arch.M.Šlesinger	
akce: ODŮVODNĚNÍ ÚZEMNÍHO PLÁNU UBLO		formát: 10 A4		číslo zakázky: 02 - 4955 - 082	
		stupeň dokumentace: ÚPD		datum: Srpen 2011	
		měřítko: 1 : 5 000		č. výkresu: II.4	
		obsah: KOORDINAČNÍ VÝKRES			