
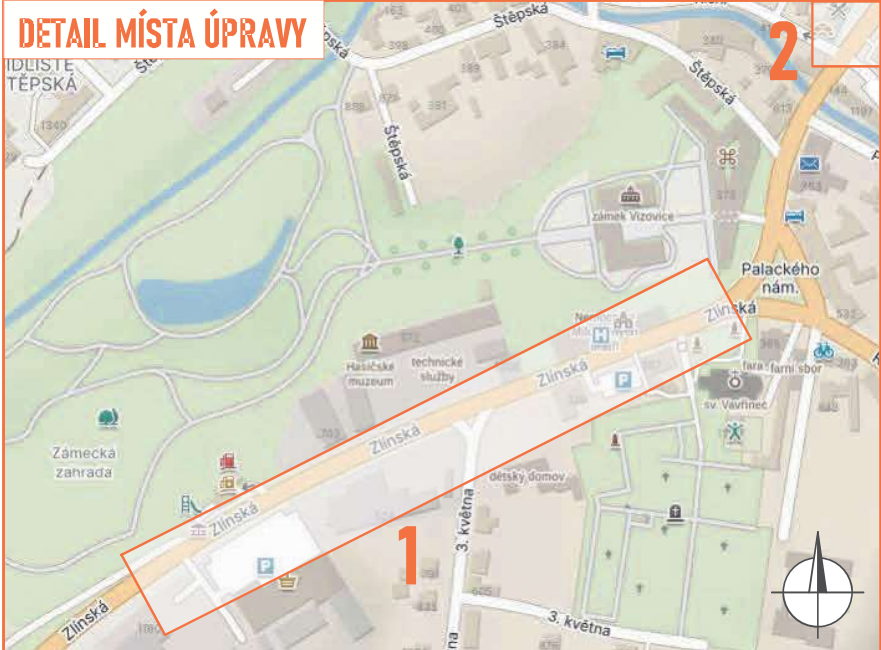
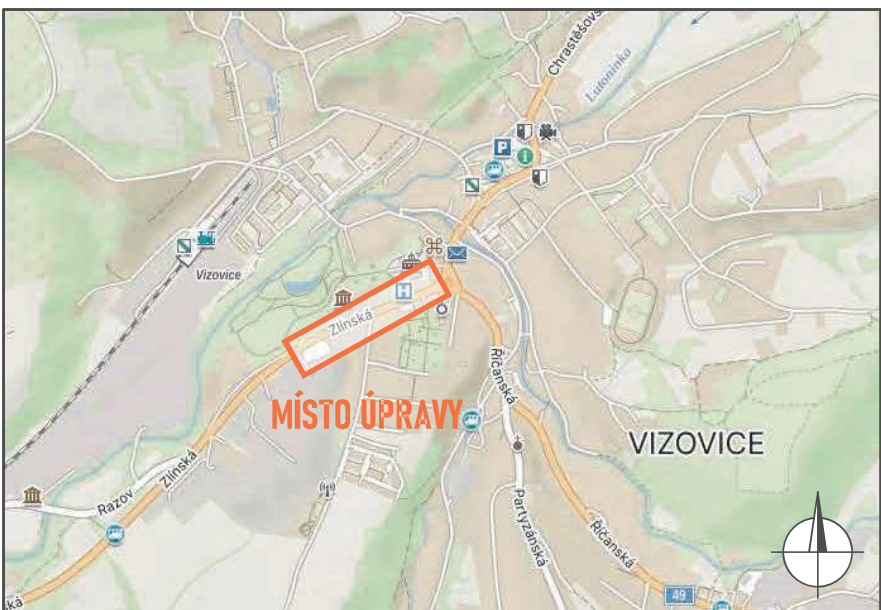


DETAIL PRACOVNÍHO MÍSTA

- silnice I/69, km 23,866 - km 24,110 (509 - 755 m)
- silnice I/69, km 18,030 - km 18,038 (50 - 58 m)
- nové podzemní vedení VN do výkopu i prolakem
- průjezdná šířka min. 3,0 m
- v místech, kde se pohybují chodci, budou pracovní místa oplotena
- vjezd na parkoviště nemocnice umožněn přejezdovým plechem umísleným přes výkop
- pro chodce zřízen koridor včetně přechodové lávky v pásu zeleně, šířka koridoru min. 1,5 m
- bude vyznačen dočasný přechod pro chodce v obrysu V02 V7a žlutou barvou

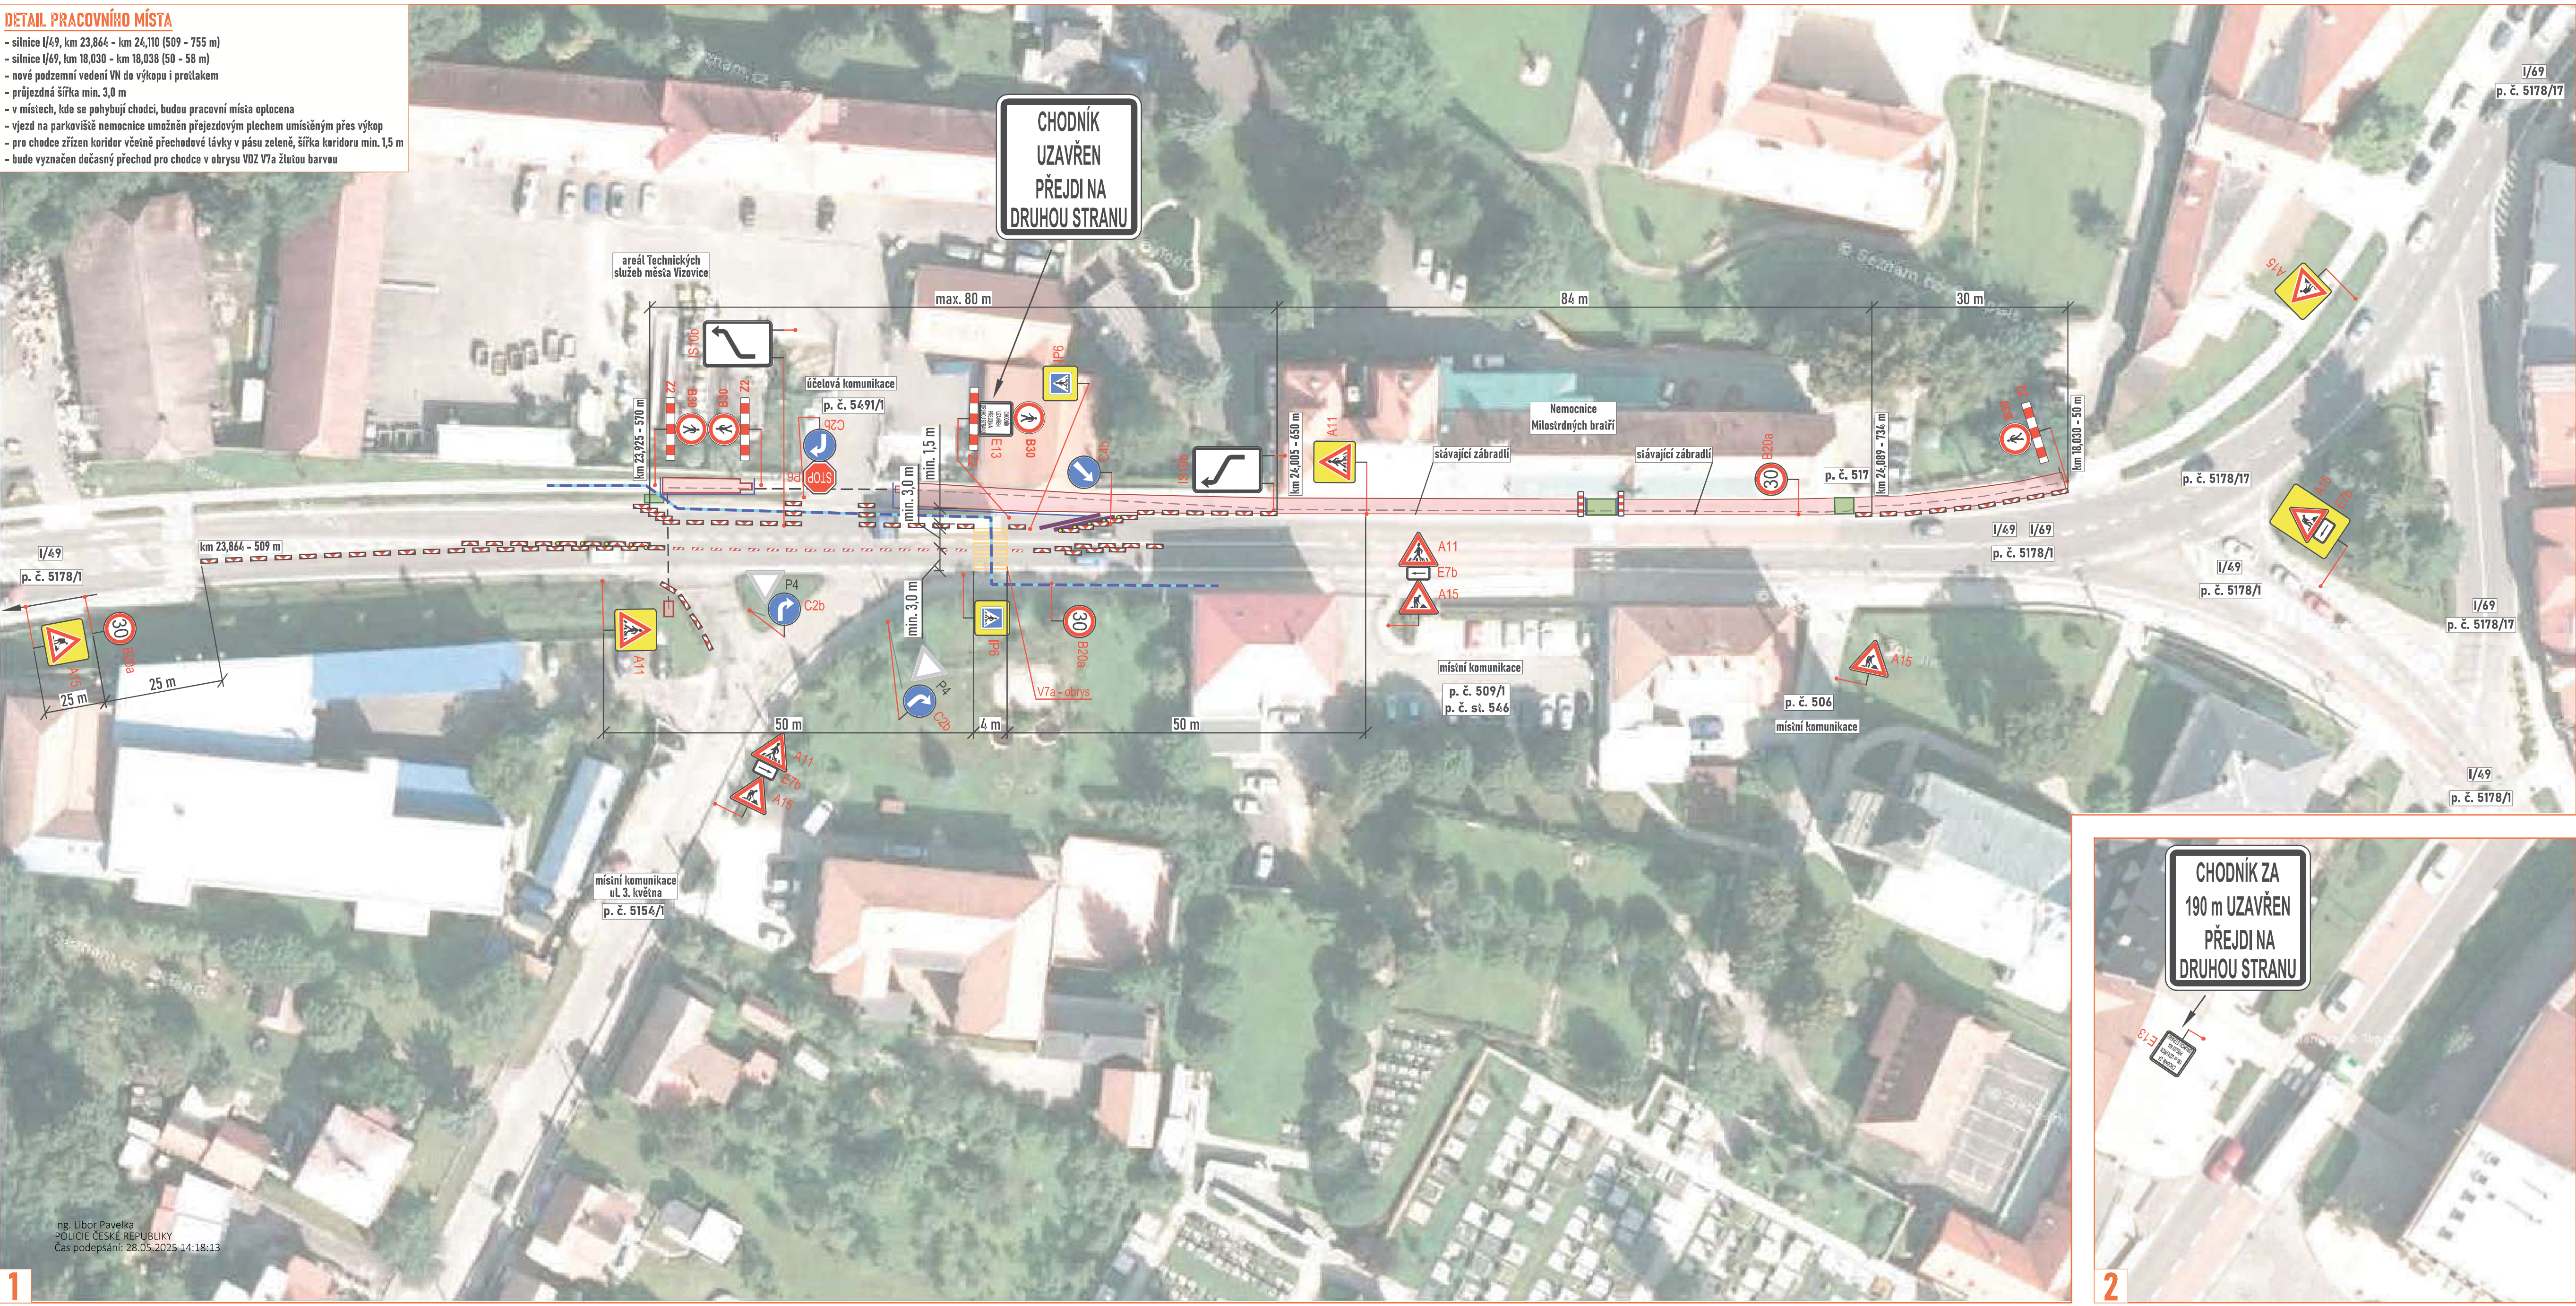

LEGENDA:	
	- pracovní místo
	- zpevněná plocha pro chodce/přechodová lávka
	- betonová svodidla
	- pohyb chodců
	- navržené přechodné vodorovné dopravní značení
	- navržené přechodné svislé dopravní značení
	- stávající svislé dopravní značení
	- zneplatněné stávající svislé dopravní značení
	- nový kabel VN
	- mobilní oplotení

Souhlasíme s přechodnou úpravou provozu, uzavírkou a zvláštním užíváním pozemní komunikace.
V souladu s ustanovením § 36 odst. 3 zák. č. 500/2004 Sb. Správního řádu se vzdává práva vyjádřit se k podkladům rozhodnutí.
Dopravní značení, které bude v rozporu s přechodným dopravním značením, bude dočasně zneplatněno.

ZDROJ MAPOVÝCH PODKLADŮ		Mapy.cz; © Seznam.cz, a.s.	MAPY.CZ
VYPRACOVAL	SMÍDOVÁ		
UPRAVIL	JANATA		
KONTROLOVAL	EB.D. s.r.o.		
INVESTOR	EB.D. s.r.o.		
ZHOTOVITEL	MOPRE s.r.o.		
NAZEV STAVBY	VIZOVICE, PROPOJKA VN726 - VN727		
DOPRAVNĚ INŽENÝRSKÁ OPATŘENÍ	ETAPA II		
FORMÁT	670 x 297		
DATUM	27. 5. 2025		
Č. ZAKÁZKY	ZK-25-0444		